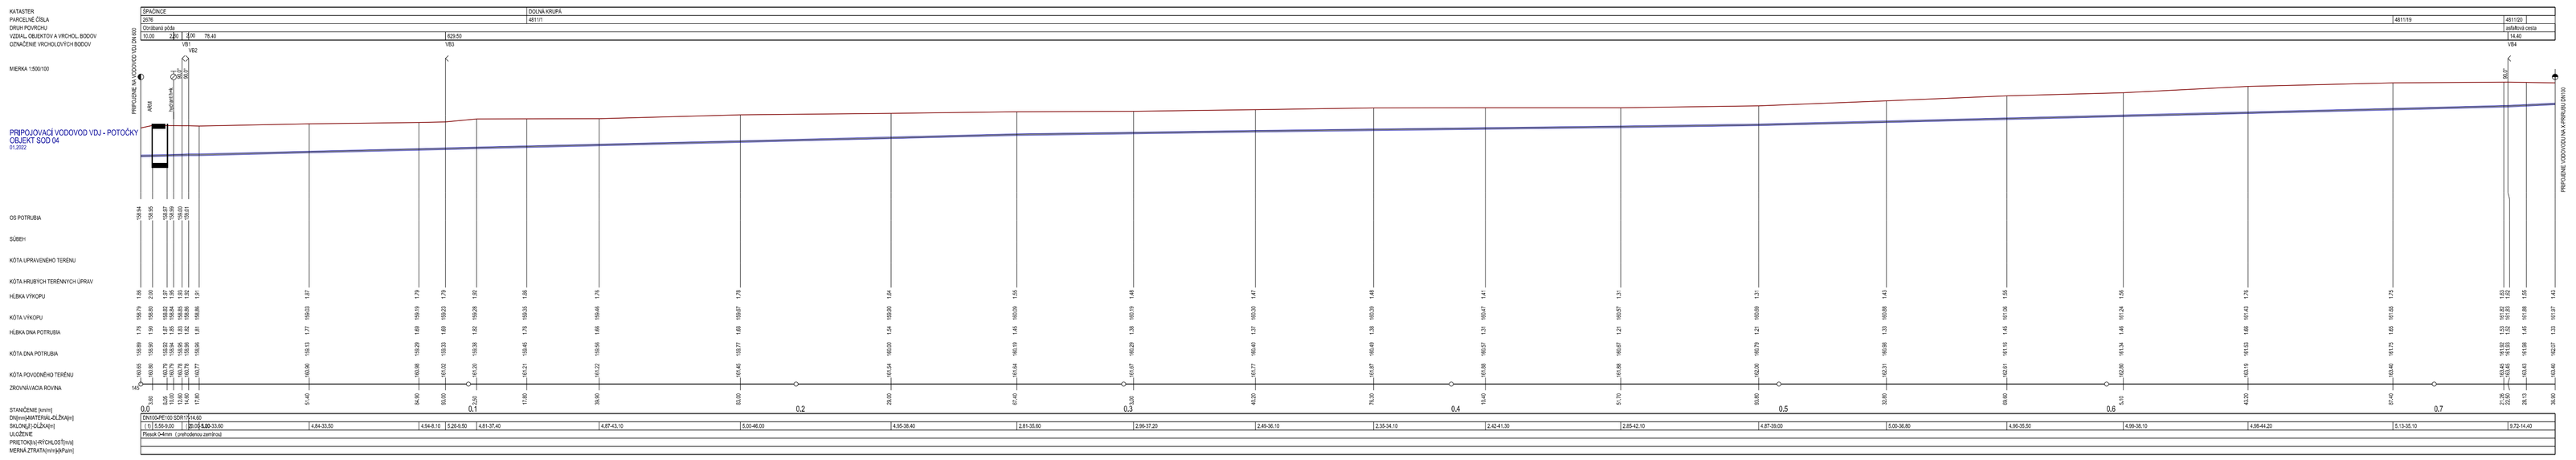

PODROBNOSTI DIELOV A MONTÁŽE

HYDRANT H=K1

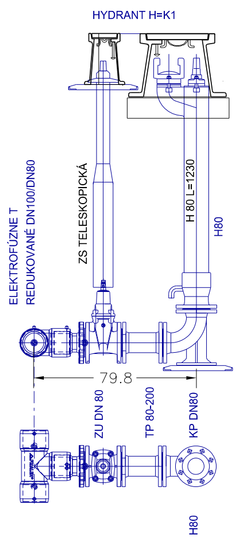

HYDRANT H6=V3
POVODNÉ USPORIADANIE

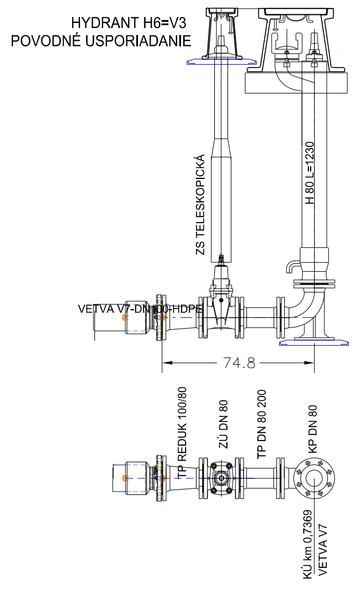

NOVÉ USPORIADANIE

PODLOŽKA

VETVA V7-DN100-HDPE

T REDUKOVANÉ DN100/DN80

UZÁVER ZASÚVADLOVÝ DN100

PRIPOJENIE PRÍVODU DN100
VDJ DECHTICE-POTOČKY

HYDRANT H6=V3 VARIANT 1250 MM

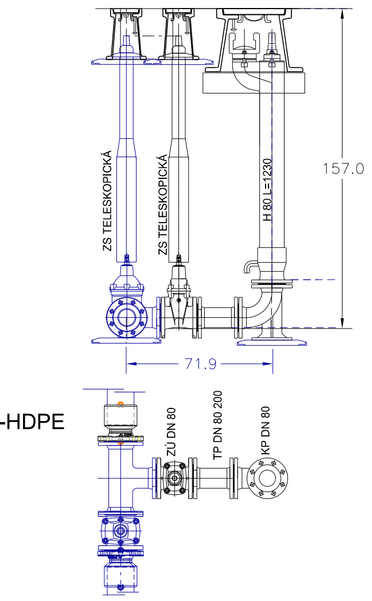

HYDRANT H6=V3 VARIANT 780mm

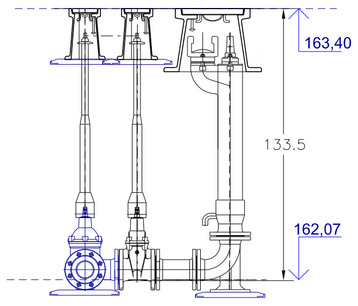

MEDZIKUS DN 80 L100mm
NADSTAVBA HYDRANTU

PRIEČNY REZ
M = 1 : 20

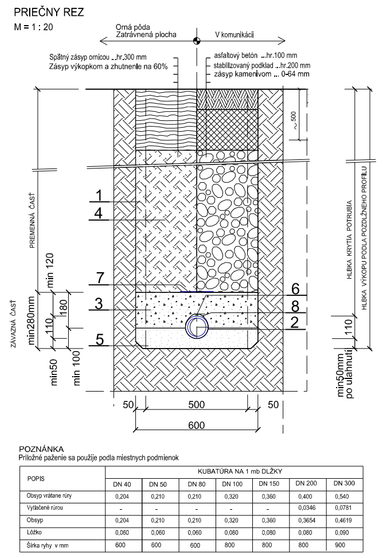

POZNÁMKA
Prísične pažnice sa použijú podľa miestnych podmienok

POPIS	KUBATÚRA NA 1 mb DĺŽKY						
	DN 40	DN 50	DN 80	DN 100	DN 150	DN 200	DN 300
Obsyp vrátane rúry	0,204	0,210	0,210	0,320	0,360	0,400	0,540
Vyťažené rúna	-	-	-	-	-	0,0196	0,0781
Obsyp	0,204	0,210	0,210	0,320	0,360	0,3634	0,4619
Lúžko	0,080	0,080	0,080	0,080	0,080	0,080	0,080
Šírka výk. v mm	600	600	600	600	600	600	900

LEGENDA

1. Hnané paženie nad 1,3m
2. Vodovodné potrubie HDPE
3. Obsyp potrubia kamenivom 0-8mm
4. Zhutnený zásyp podľa vzoru uloženia potrubia
5. Pieskové lôžko 0,1m piesok 0-4mm
6. Vodič CY F6 mm^2
7. Výstražná fólia modrej farby 330x0,07mm
8. Zdrhovacia PP páska 450mm

- Rástly terén
- Výkopok
- AB hrúbka podľa konštrukcie vozovky
- KSC stabilizácia alebo betón
- Pieskové lôžko min 0, 05 m
- Zásyp ornicou
- V komunikácii zásyp kamenivom 0-63mm
- Obsyp kamenivom 0-8mm

PODROBNOSŤ UKONČENIA VYHLADÁVACIEHO VODIČA V POKLOPE

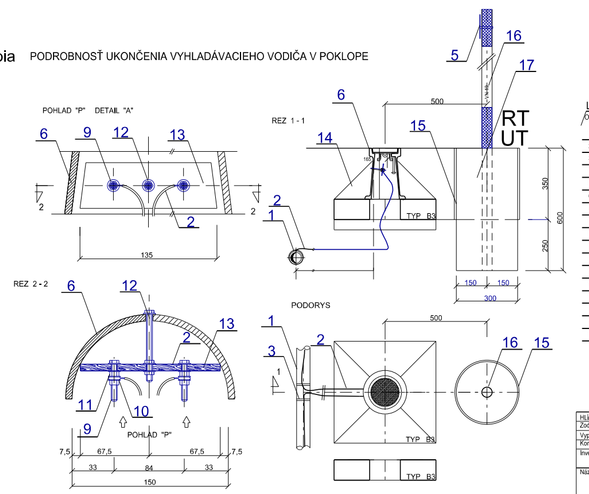

LEGENDA

POZ.	NÁZOV
1	Rúra z PVC alebo PE
2	Vodič CY F6 mm^2
3	Zdrhovacia páska
4	Betónové bloky , "B3"
5	Orientačná tabuľka
6	Poklop liatinový šupátkový Y 4504
7	Oceľová rúrka prof. 38 x 25 - 1900 mm
8	Označenie napojovacieho vývodu
9	Mosadzná skrutka M 5 x 40
10	Mosadzná podložka M 5
11	Mosadzná matica M 5
12	Mosadzná skrutka M 5 x 75
13	Izolačná doska pertinax (150 x 150 x 8 mm)
14	Obetónovanie
15	PVC paženie DN300
16	Orientačný stĺpik DN50 l=2600mm
17	Betónový základ do odvtaného výkopu

Hlavný projektér: ING. JOZEF BAITEK
Zodp.projektant: ING. JOZEF BAITEK
Vypracoval: ING. JOZEF BAITEK
Kontrolkoval:
Investor: Združenie obcí EKOKARPATY
Horná Krupá č.196,919 65 Horná Krupá,IČO: 37845438
AQUATING autorizovaný stavebný inžinier MKSTAVZ 310 SK

Číslo registrátora: KSBVV/3/2,3
Stupeň: DUR a DSP
Dátum: 08.2021
Formát: 594X710
Počet listov: 30/2021

Názov a trasa stavby: ODKANALIZOVANIE A ZÁSOBOVANIE PITNOU VODOU TRNAVSKÉHO REGIÓNU - ZÁPAD
Trstín-Blšovce-Horná Krupá-Dolná Krupá - Trnava

Stupeň projektu: PRIPOJOVACÍ VODOVOD VDJ - POTOČKY
Mierka: 1:500
Druh výkresu: POZDĺŽNY PROFIL VDJ - POTOČKY PRIPOJENIE NA VDJ DN600
PODROBNOSTI
Číslo výkresu: D 04/4
Stavebný objekt: SOD - 04
Stavebník: "D" DORNÁ KRUPÁ