



ÚZEMNÝ PLÁN r. 2016

OZNAČENIE PLOCHY NAVRHOVANEJ ZMENY

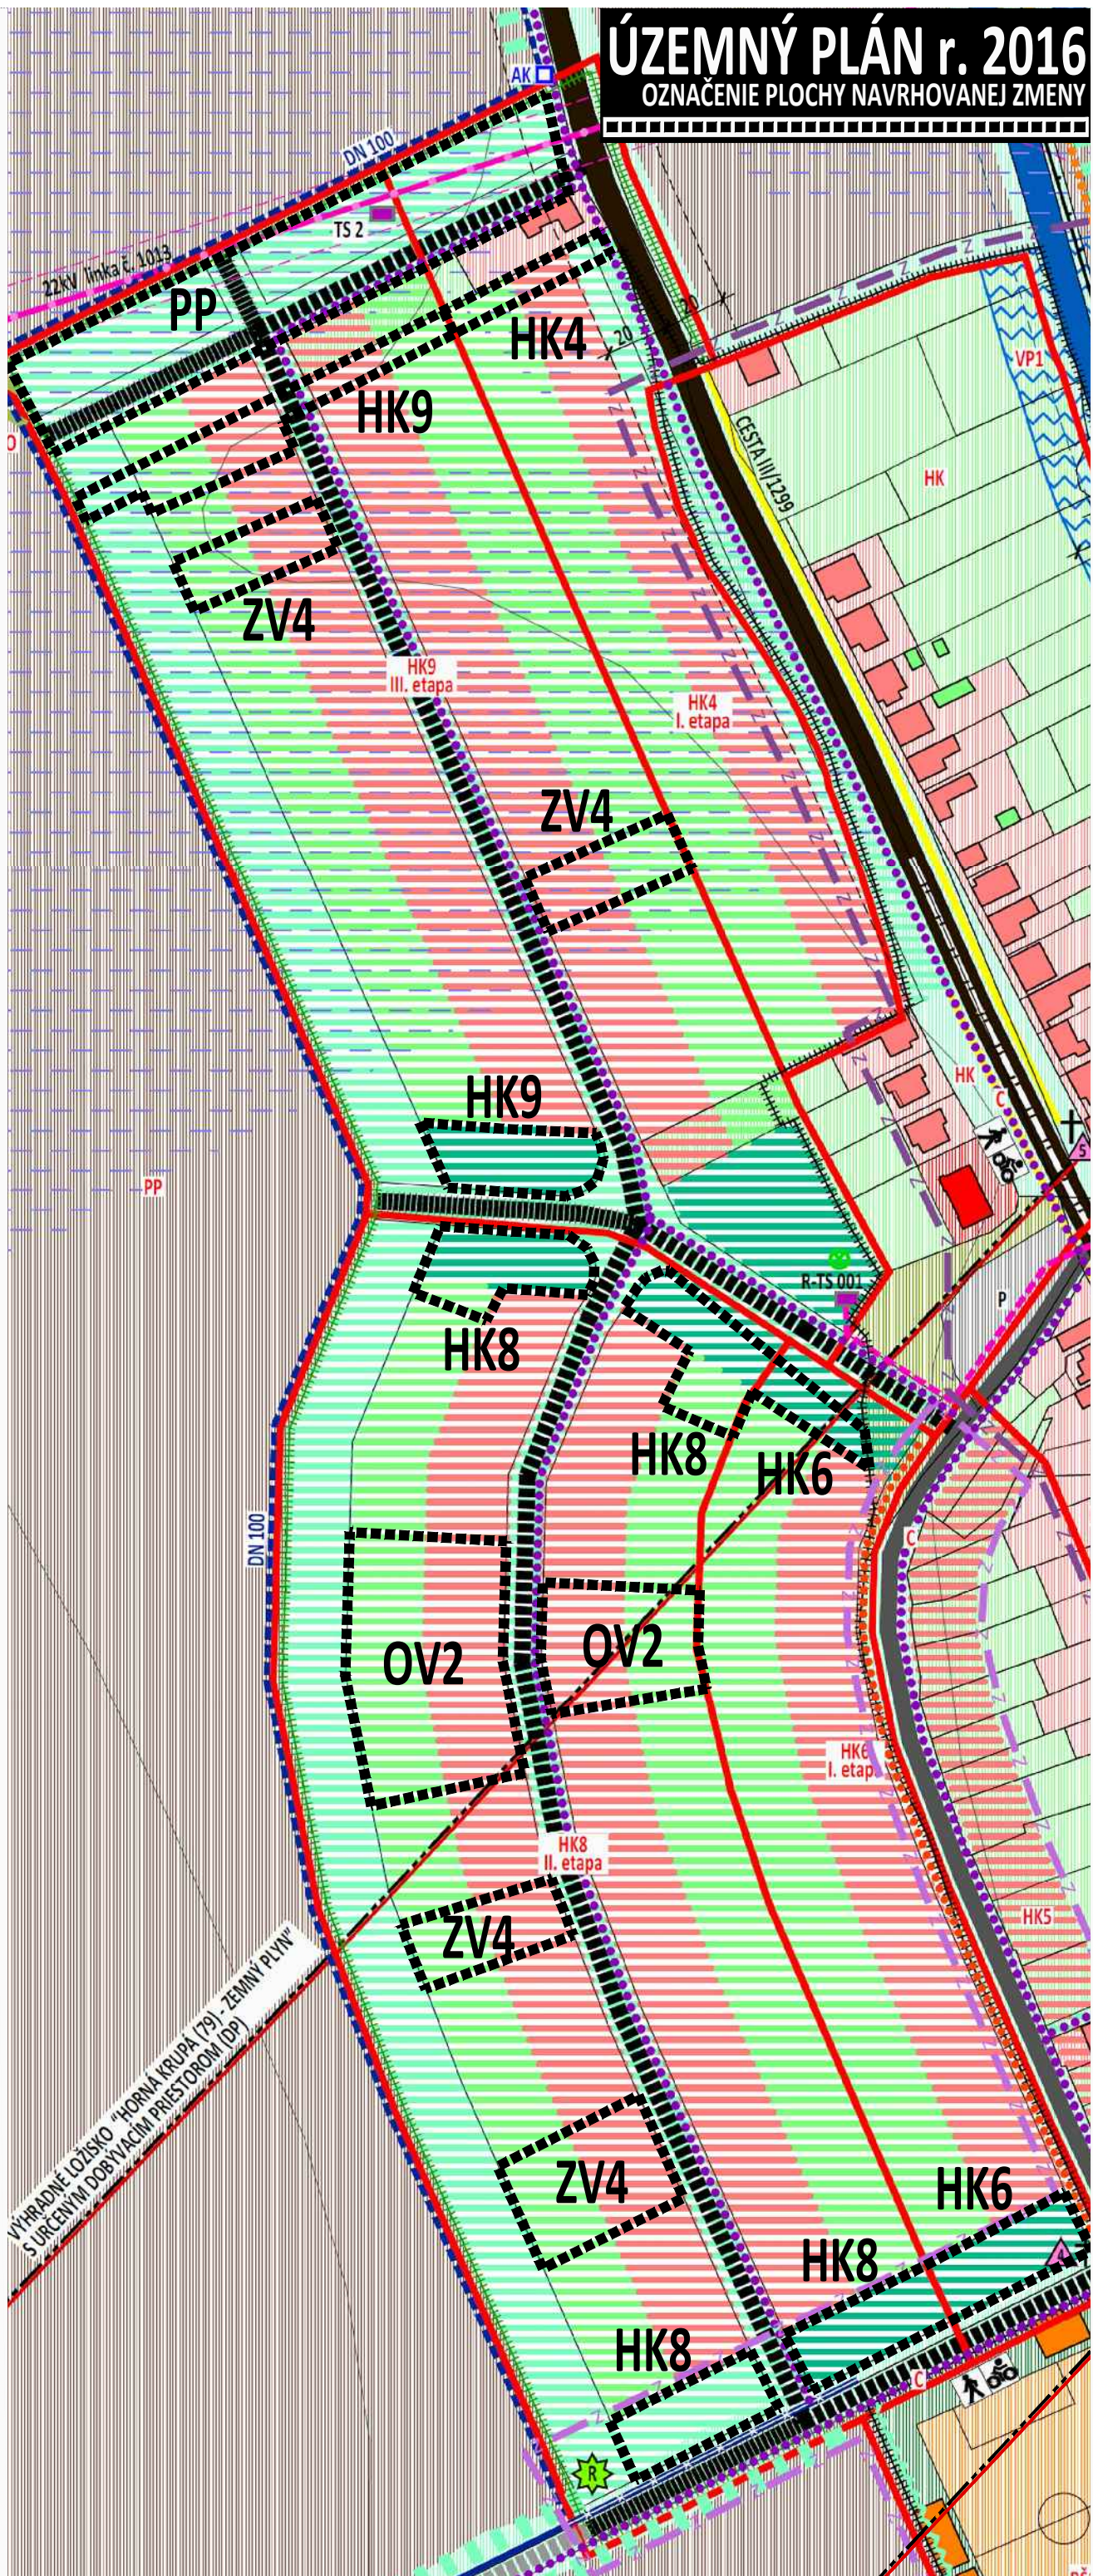

ZMENY A DOPLNKY č. 1/2024

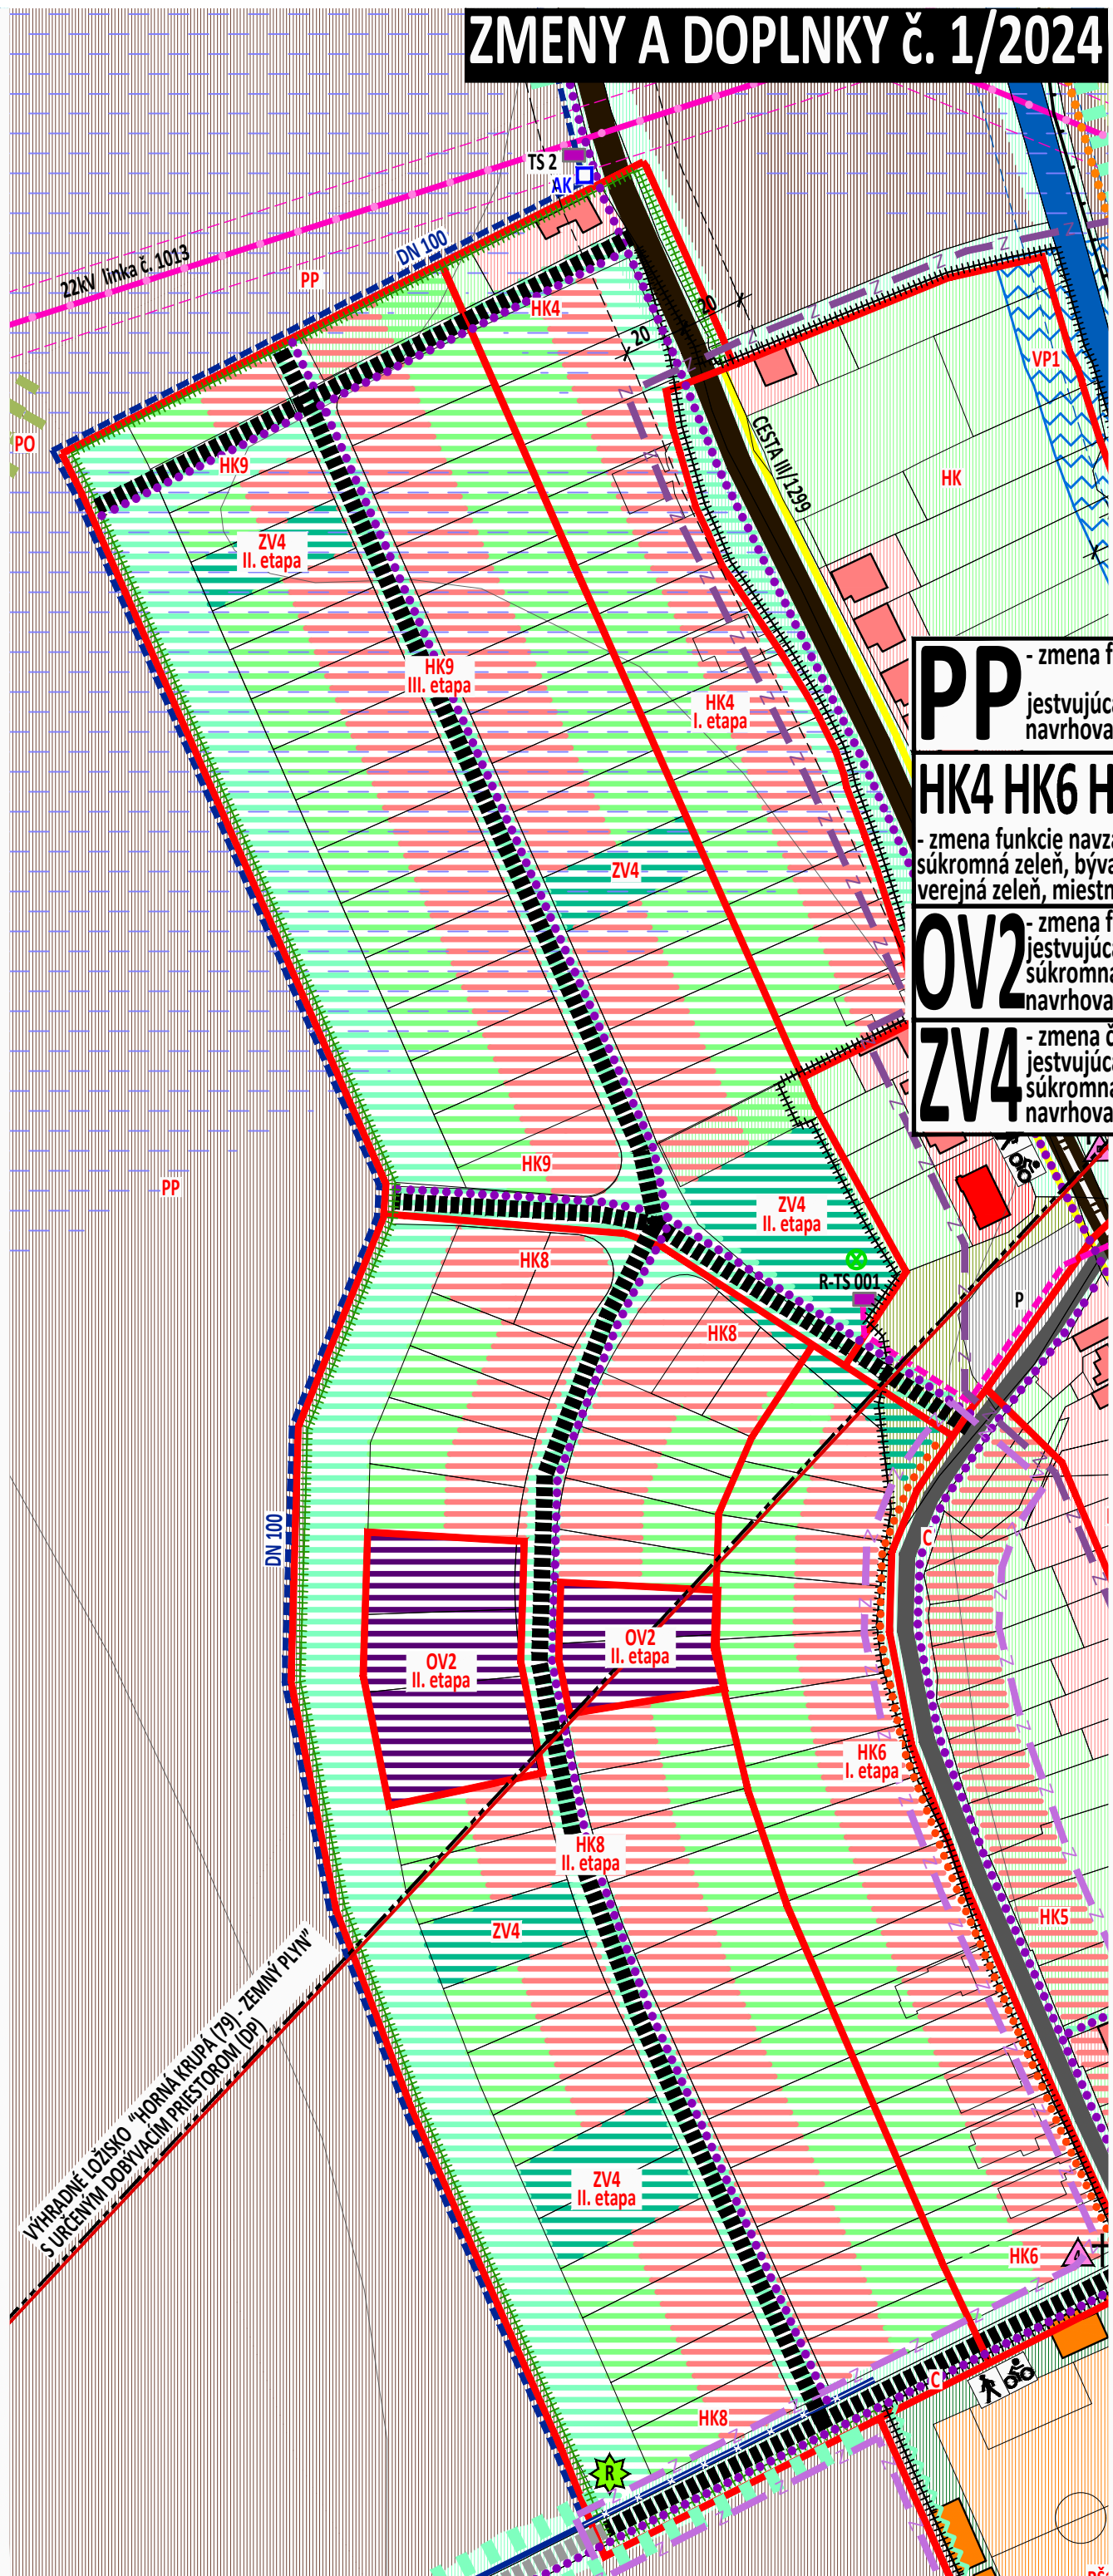

ZÁVÄZNÁ ČASŤ RIŠENIA - PLOCHY REGULÁCIE

HRANICE REGULÁCIE
HK OBYTNÉ ÚZEMIE
HKZ OBYTNÉ ÚZEMIE - ZÁHRADY
OV OBYČIANSKA VYBAVENOSŤ
ŠV ŠPECIFICKÁ VYBAVENOSŤ
RŠ REKREÁCIA, ŠPORT
AG AGROTURISTIKA
C PEŠIE A CYKLISTICKÉ CHODNÍKY
LÚ LESNÉ ÚZEMIE
ZV ZELEŇ VEŘEJNÁ
ZK ZELEŇ KRAJINNÁ
VP VODOHOSPODÁRSKE PLOCHY
PP POLNOHOSPODÁRSKA PÔDA
PO PROTIEROZNA OCHRANA
POV POLNOHOSPODÁRSKA VÝROBA
PRV PRIEMYSELNÁ VÝROBA
OH ODPAADOVÉ HOSPODÁRSTVO
TI TECHNICKÁ INFRAŠTRUKTÚRA

POLNOHOSPODÁRSKY PÔDNY FOND

STAV	NÁVRH	ORNÁ PÔDA
		PROTIEROZNA OCHRANA
		HYDROMELIORAČNÉ ZARIADENIA
		OCHRANNÉ PÁSMO 5m
		DRENÁŽNY SYSTÉM
		odvodnenie poľnohospodárskych pozemkov
LESNÝ PÔDNY FOND		
		HOSPODÁRSKE LESY
		OCHRANNÉ PÁSMO LESOV 50m
NERASTNÉ BOHATSTVO		
		CHRÁNENÉ LOŽISKOVÉ ÚZEMIE
		DP 79 - Horná Krupá, zemný plyn, COMAG s r.o., Bratislava
VODNÉ PLOCHY A TOKY		
		OCHRANNÉ PÁSMO 5m, 10m
		VVVT - vodohospodársky významný vodný tok
		KRUPANSKÝ POTOK
		VODOHOSPODÁRSKA PLOCHA 20m od brehu
		(zákaz výstavby objektov trvalého charakteru)
		vodný tok KRUPICA a bezmenné prítoky
		HORNOKRUPSKÉ RYBNÍKY

VYSVETLIVKY:

STAV	NÁVRH	VÝHLAD	HRANICA ZASTAVANÉHO ÚZEMIA, k 1.1.1990
			HLAVNÝ ŤAŽISKOVÝ PRIESTOR
			VEDĽAJŠÍ ŤAŽISKOVÝ PRIESTOR
			HLAVNÁ KOMPOZIČNÁ OS
			CESTA III. TRIEDY
			VEDĽAJŠIA KOMPOZIČNÁ OS
			KRUPANSKÝ POTOK
			MOST
			CESTA III. TRIEDY; III/1299
			OCHRANNÉ PÁSMO 20m OD OSI CESTY
			CESTY MIESTNE SPEVNENÉ
			CESTY ÚČELOVÉ SPEVNENÉ
			PARKOVISKO
			PEŠÍ CHODNÍK SPEVNENÝ
			SPOLOČNÝ CHODNÍK PRE CHODCOV A CYKLISTOV
			- ostatná cyklotrasa - podľa ÚP R TK r. 2014
			- miestna cyklotrasa

PP - zmena funkcie, rozloha 0,6ha
jestvujúca funkcia: HK4, HK9 spríevodná zeleň
navrhovaná funkcia: PP orná pôda

HK4 HK6 HK8 HK9
- zmena funkcie navzájom medzi plochami, rozloha 0,85ha
súkromná zeleň, bývanie v rodinných domoch, spríevodná a verejná zeleň, miestna cesta

OV2 - zmena funkcie, rozloha 0,6ha
jestvujúca funkcia: HK4-6-8-9 bývanie v RD,
súkromná zeleň
navrhovaná funkcia: občianska vybavenosť

ZV4 - zmena časti funkcie, rozloha 0,5ha
jestvujúca funkcia: HK4-6-8-9 bývanie v RD,
súkromná zeleň
navrhovaná funkcia: ZV4 zeleň verejná

VEREJNÉ TECHNICKÉ VYBAVENIE

STAV	NÁVRH
VODNÉ HOSPODÁRSTVO	
	SKUPINOVÝ VODOVOD
	TRSTÍN - HORNÁ KRUPÁ - BIŇOVCE
	OCHRANNÉ PÁSMO 1,5m
	VODOVOD NA ZRUŠENIE
AK	ARMATÚRNA KOMORA
ČS	KANALIZÁCIA
	ČERPAČIA STANICA
	TLAKOVÁ KANALIZÁCIA

ENERGETIKA

ELEKTRICKÉ ZARIADENIA


OP - ochranné pásmo
22kV ELEKTRICKÉ VEDENIE VZDUŠNÉ
linka č. 1013, OP 10m
22kV ELEKTRICKÉ VEDENIE PODZEMNÉ
linka č. 1013, OP 1m
R - rekonštrukcia
P - preložka
TRAFOSTANICA STOŽIAROVÁ
R - rekonštrukcia na kioskovú
P - preložka na iné miesto
TRAFOSTANICA - KIOSKOVÁ

PLYNÁRENSKÉ ZARIADENIA

OP - ochranné pásmo
BP - bezpečnostné pásmo
PLYNOVOD VTL DN 80 PN 63, VTL DN 150 PN 63
OP 4m, BP 50m
RS - regulačná stanica plynu, RS 500/300 kPa
AU - armatúrny uzol
OP 8m, BP 50m

SÚČASNÁ KRAJINNÁ ŠTRUKTÚRA

STAV	NÁVRH	VÝHLAD	BÝVANIE
			RODINNÉ DOMY
			OBYČIANSKA VYBAVENOSŤ
			VEREJNÁ
			OBCHOD A SLUŽBY
			KOMERČNÁ
			PEŠIE PLOCHY, NÁMESTIA
			SÚKROMNÁ ZELEŇ (ZÁHRADKY)
			HOSPODÁRSKE BUDOVOVY
			SPRÍEVODNÁ, BARIÉROVÁ ZELEŇ
			(popri cestách, potokoch)
			(okolo areálov, medzi RD a ornou pôdou)
			VEREJNÁ ZELEŇ
			VYHRADENÁ ZELEŇ - POHREBISKO
			OCHRANNÉ PÁSMO POHREBISKA 50m
			NA ZRUŠENIE
			NDV - NELESNÁ DREVINOVÁ VEGETÁCIA
			REMÍZKY, ZHLUKY
			TTP - TRVALÉ TRÁVNE PORASTY
			LÚKY, PASIENKY
			ZBERNÝ DVOR
			SKLÁDKA ODPADU - opustená, odvezená
			POLNOHOSPODÁRSKA VÝROBA
			RYBNÍČNÉ HOSPODÁRSTVO
			PRIEMYSELNÁ VÝROBA
			AGROTURISTIKA
			PASIEŇKOVÝ CHOV ZVIERAT
			TECHNICKÁ INFRAŠTRUKTÚRA
			PLYNÁRENSKÉ ZARIADENIA

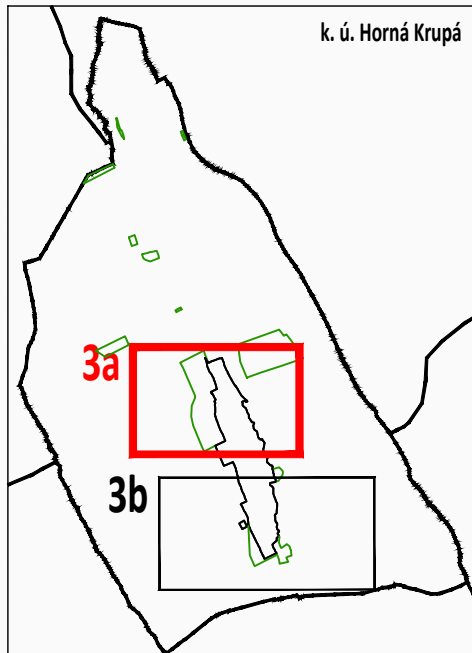

ÚZEMNÝ PLÁN - ZMENY A DOPLNKY 1/2024 - prerokovanie

OBEC HORNÁ KRUPÁ

OKRES TRNAVA, TRNAVSKÝ KRAJ

KOMPLEXNÝ VÝKRES PRIESTOROVÉHO USPORIADANIA A FUNKČNÉHO VYUŽÍVANIA ZASTAVANÉHO ÚZEMIA

OBSTARÁVATEL: Obec Horná Krupá, 919 65 Horná Krupá 186, Ing. Ľuboš Hačko (starosta obce), 033 / 557 0327, 0903 718 314, ou@hornakrupa.sk
ZHOTOVITEĽ: Ing. arch. Janka Privalincová, Nitra, 0905 116 554, jprivalincova@gmail.com
ODBORNE SPÔSOBILÁ OSOBA NA OBSTARANIE ÚPD: Bc. Beáta Nagyová, Kráľovičove Kračany, 0905 716 201, nagyova.beata@wmx.sk

3a



MIERKA 1:2 000

2024