


ÚZEMNÝ PLÁN r. 2016
OZNAČENIE PLOCHY NAVRHOVANEJ ZMENY

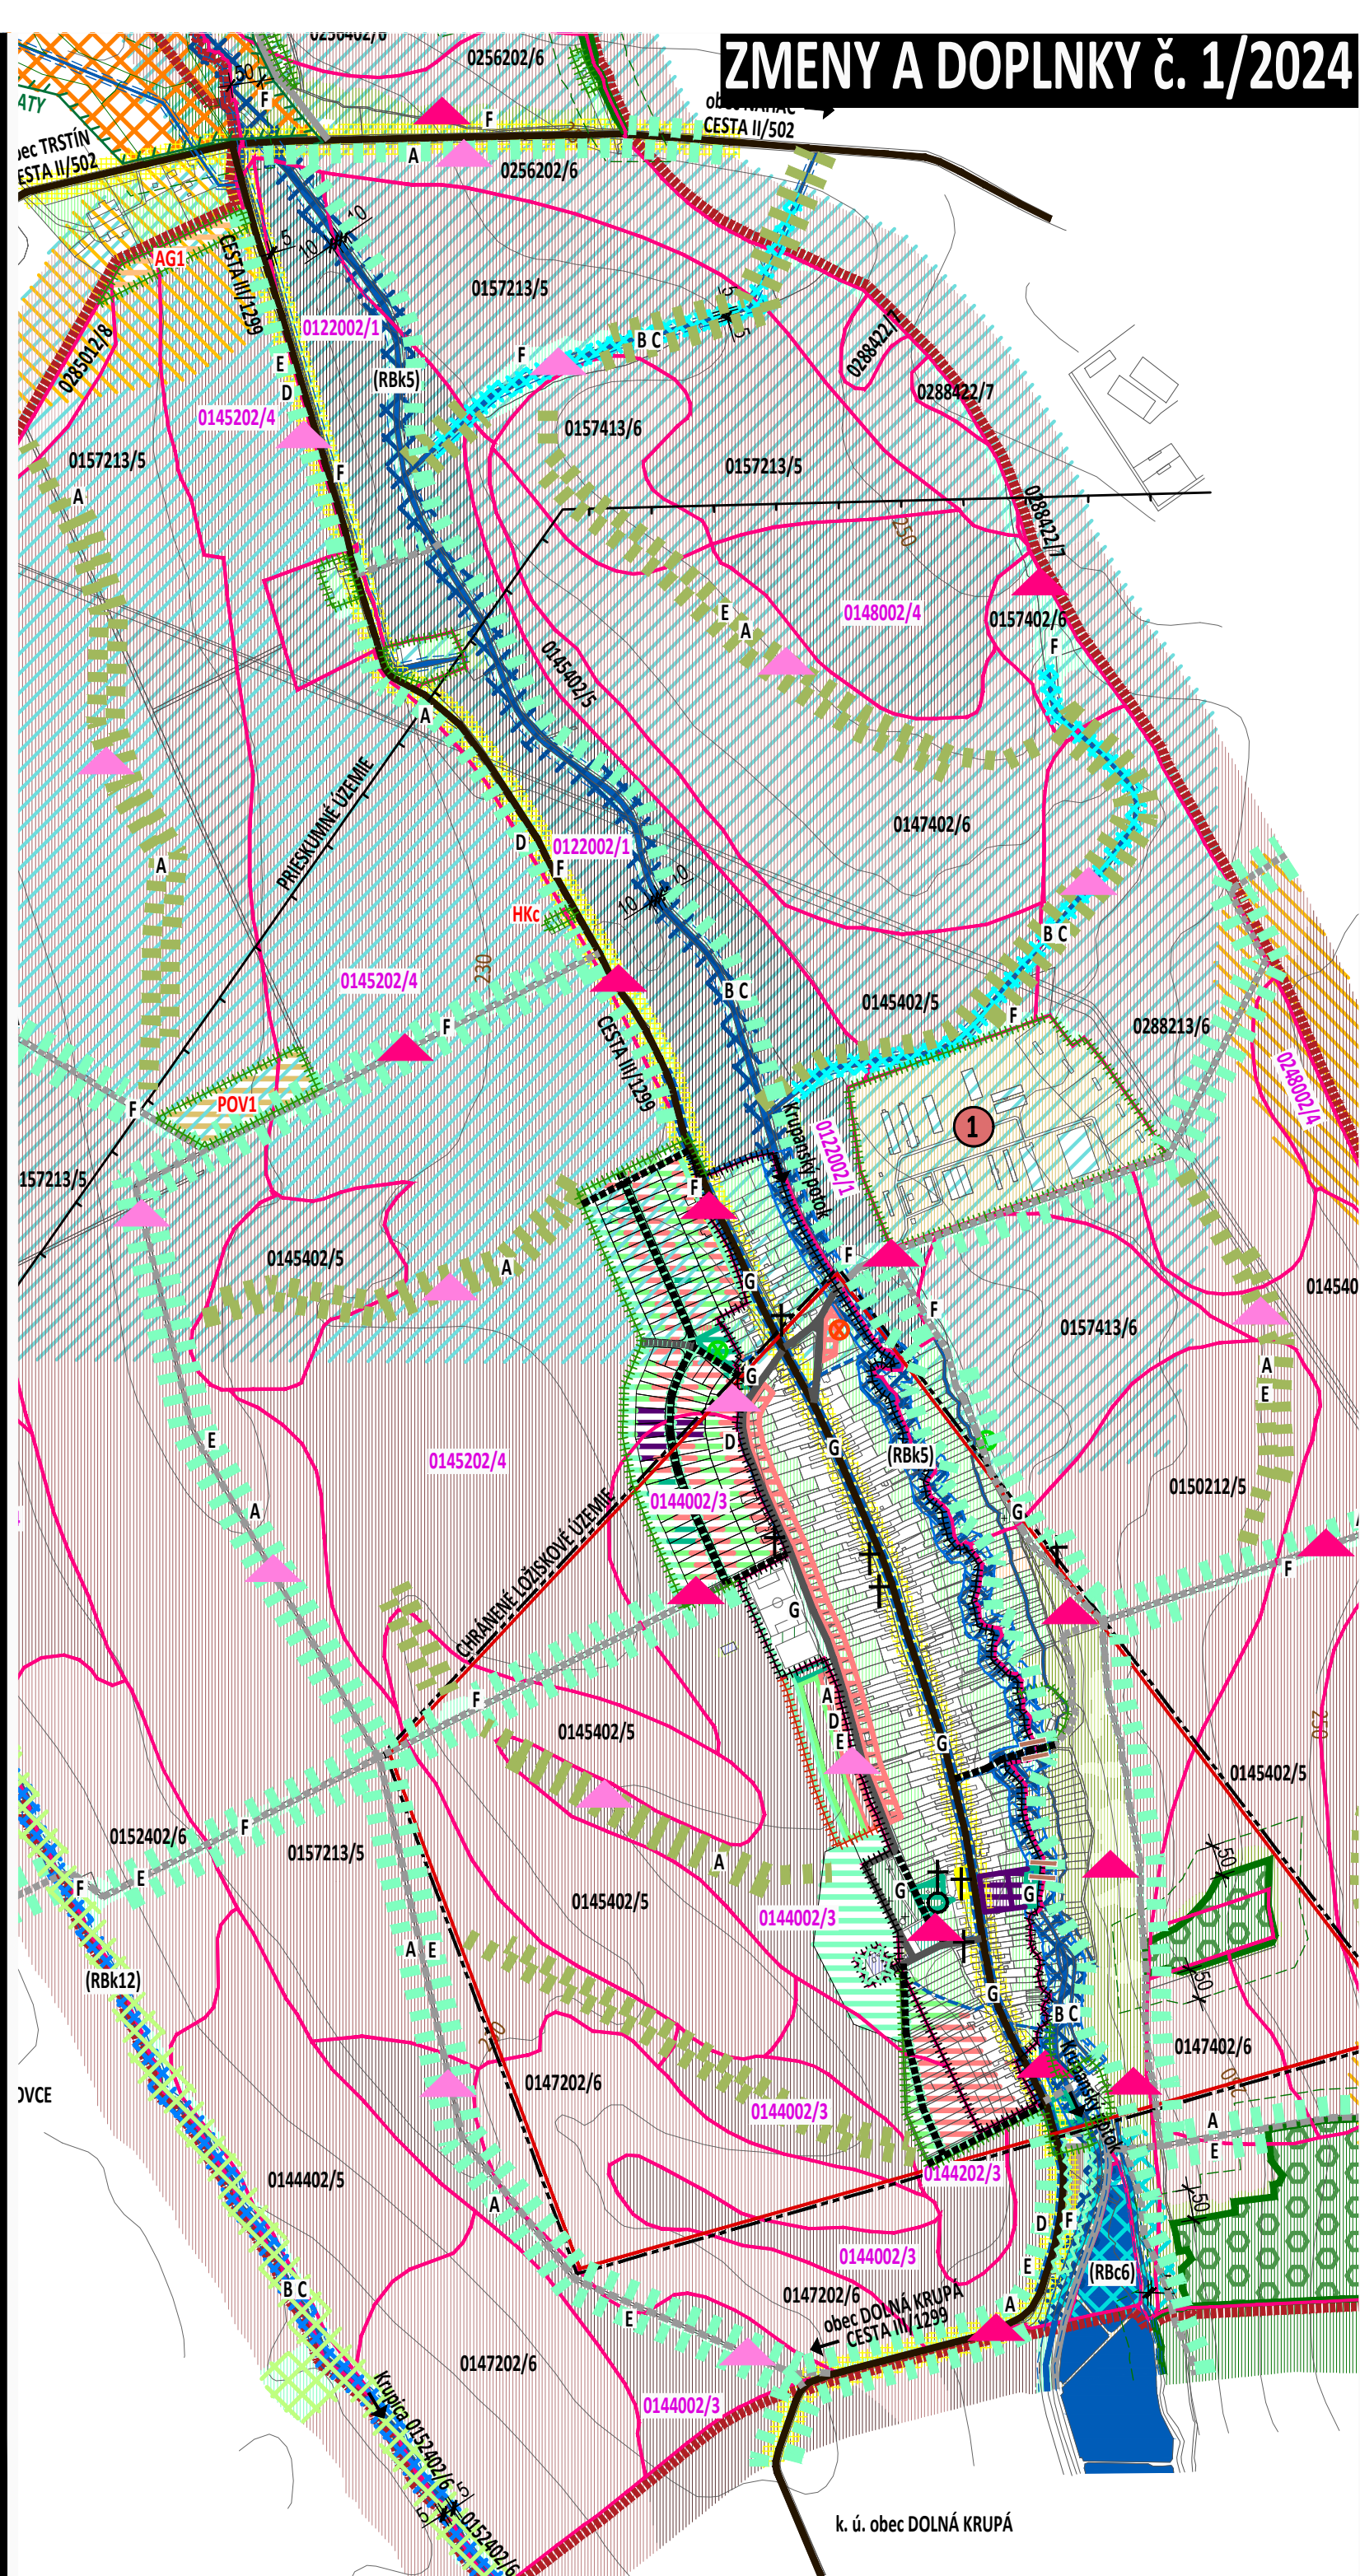

ZMENY A DOPLNKY č. 1/2024

- HKc** - zmena funkcie, rozloha 0,05ha
jestvujúca funkcia: záhrada
navrhovaná funkcia: HKc bývanie
- AG1** - zmena funkcie, rozloha 0,9ha
jestvujúca funkcia: PP orná pôda
navrhovaná funkcia: AG1 agroturistika
- POV1** - zmena funkcie, rozloha 1,7ha
jestvujúca funkcia: PP orná pôda
navrhovaná funkcia: POV1 poľnohospodárska výroba
- PP** - zmena funkcie, rozloha 0,6ha
jestvujúca funkcia: HK4, HK9 sprievodná zeleň
navrhovaná funkcia: PP orná pôda
- HK4 HK6 HK8 HK9**
- zmena funkcie navzájom medzi plochami, rozloha 0,85ha
súkromná zeleň, bývanie v rodinných domoch, sprievodná a verejná zeleň, miestna cesta
- OV2** - zmena funkcie, rozloha 0,6ha
jestvujúca funkcia: HK4-6-8-9 bývanie v RD,
súkromná zeleň
navrhovaná funkcia: OV2 občianska vybavenosť
- ZV4** - zmena časti funkcie, rozloha 0,5ha
jestvujúca funkcia: HK4-6-8-9 bývanie v RD,
súkromná zeleň
navrhovaná funkcia: ZV4 zeleň verejná
- a** - zmena priestorového usporiadania podľa
reálneho stavu
- funkcia zostáva bez zmeny
most, miestna cesta, miestna cyklotrasa
- HK1** - zmena časti označenia niektorých regulácií
- funkcia zostáva bez zmeny
- HK1** regulácia HK1 sa mení na reguláciu HK
- HK** - zmena funkcie, rozloha 0,8ha
jestvujúca funkcia: PP orná pôda
navrhovaná funkcia: HK bývanie v rodinných
domoch, miestna cesta
- HK10** - zmena funkcie, rozloha 2,1ha
jestvujúca funkcia: PP orná pôda
navrhovaná funkcia: HK10 bývanie v rodinných
domoch, zeleň súkromná, miestna cesta
- PO1** - zmena funkcie, rozloha 3,0ha
jestvujúca funkcia: PP orná pôda
navrhovaná funkcia: PO1 protierozná ochrana
- PRV1** - zmena časti funkcie, rozloha 0,09ha
jestvujúca funkcia: TI2 technická infraštruktúra -
COV
navrhovaná funkcia: PRV1 priemyselná výroba
- PP** - zmena časti funkcie, rozloha 0,71ha
jestvujúca funkcia: TI2 technická infraštruktúra -
COV
navrhovaná funkcia: PP orná pôda, spriev. zeleň
- C8** - zmena časti funkcie, dĺžka 140m
jestvujúca funkcia: ZV1 - TTP, NDV
navrhovaná funkcia: C cyklotrasa
- OV1** - zmena funkcie, rozloha 0,15ha
jestvujúca funkcia: OH odpadové hospodárstvo -
zberný dvor
navrhovaná funkcia: OV1 občianska vybavenosť
- TI** - doplnenie navrhovanej tlakovej kanalizácie

ÚSES - ÚZEMNÝ SYSTÉM EKOLOGICKEJ STABILITY STAV NÁVRH PRVKY R-ÚSES (regionálne) - jestvujúce 		OCHRANA PRÍRODY STAV NÁVRH
PRVKY M-ÚSES (miestne) - jestvujúce 		OCHRANA PRÍRODNÝCH ZDROJOV A B C D NAVRHOVANÉ KRAJINOLOGICKÉ OPATRENIA
PRVKY M-ÚSES (miestne) - navrhované 		HYDROMELIORAČNÉ ZARIADENIA
SÚČASNÁ KRAJINNÁ ŠTRUKTÚRA STAV NÁVRH 		LESNÝ PÔDNÝ FOND
NERASTNÉ BOHATSTVO 		VODNÉ PLOCHY A TOKY
STRESOVÉ JAVY V KRAJINE RADÓNOVÉ RIZIKO 		VODNÁ ERÓZIA PÔDY potenciálna - vplyvom tečúcej vody

ÚZEMNÝ PLÁN - ZMENY A DOPLNKY 1/2024 - prerokovanie

OBEC HORNÁ KRUPÁ
OKRES TRNAVA, TRNAVSKÝ KRAJ

SÚČASNÁ KRAJINNÁ ŠTRUKTÚRA, OCHRANA PRÍRODY,
ÚZEMNÝ SYSTÉM EKOLOGICKEJ STABILITY

8

