


ÚZEMNÝ PLÁN r. 2016
OZNAČENIE PLOCHY NAVRHOVANEJ ZMENY

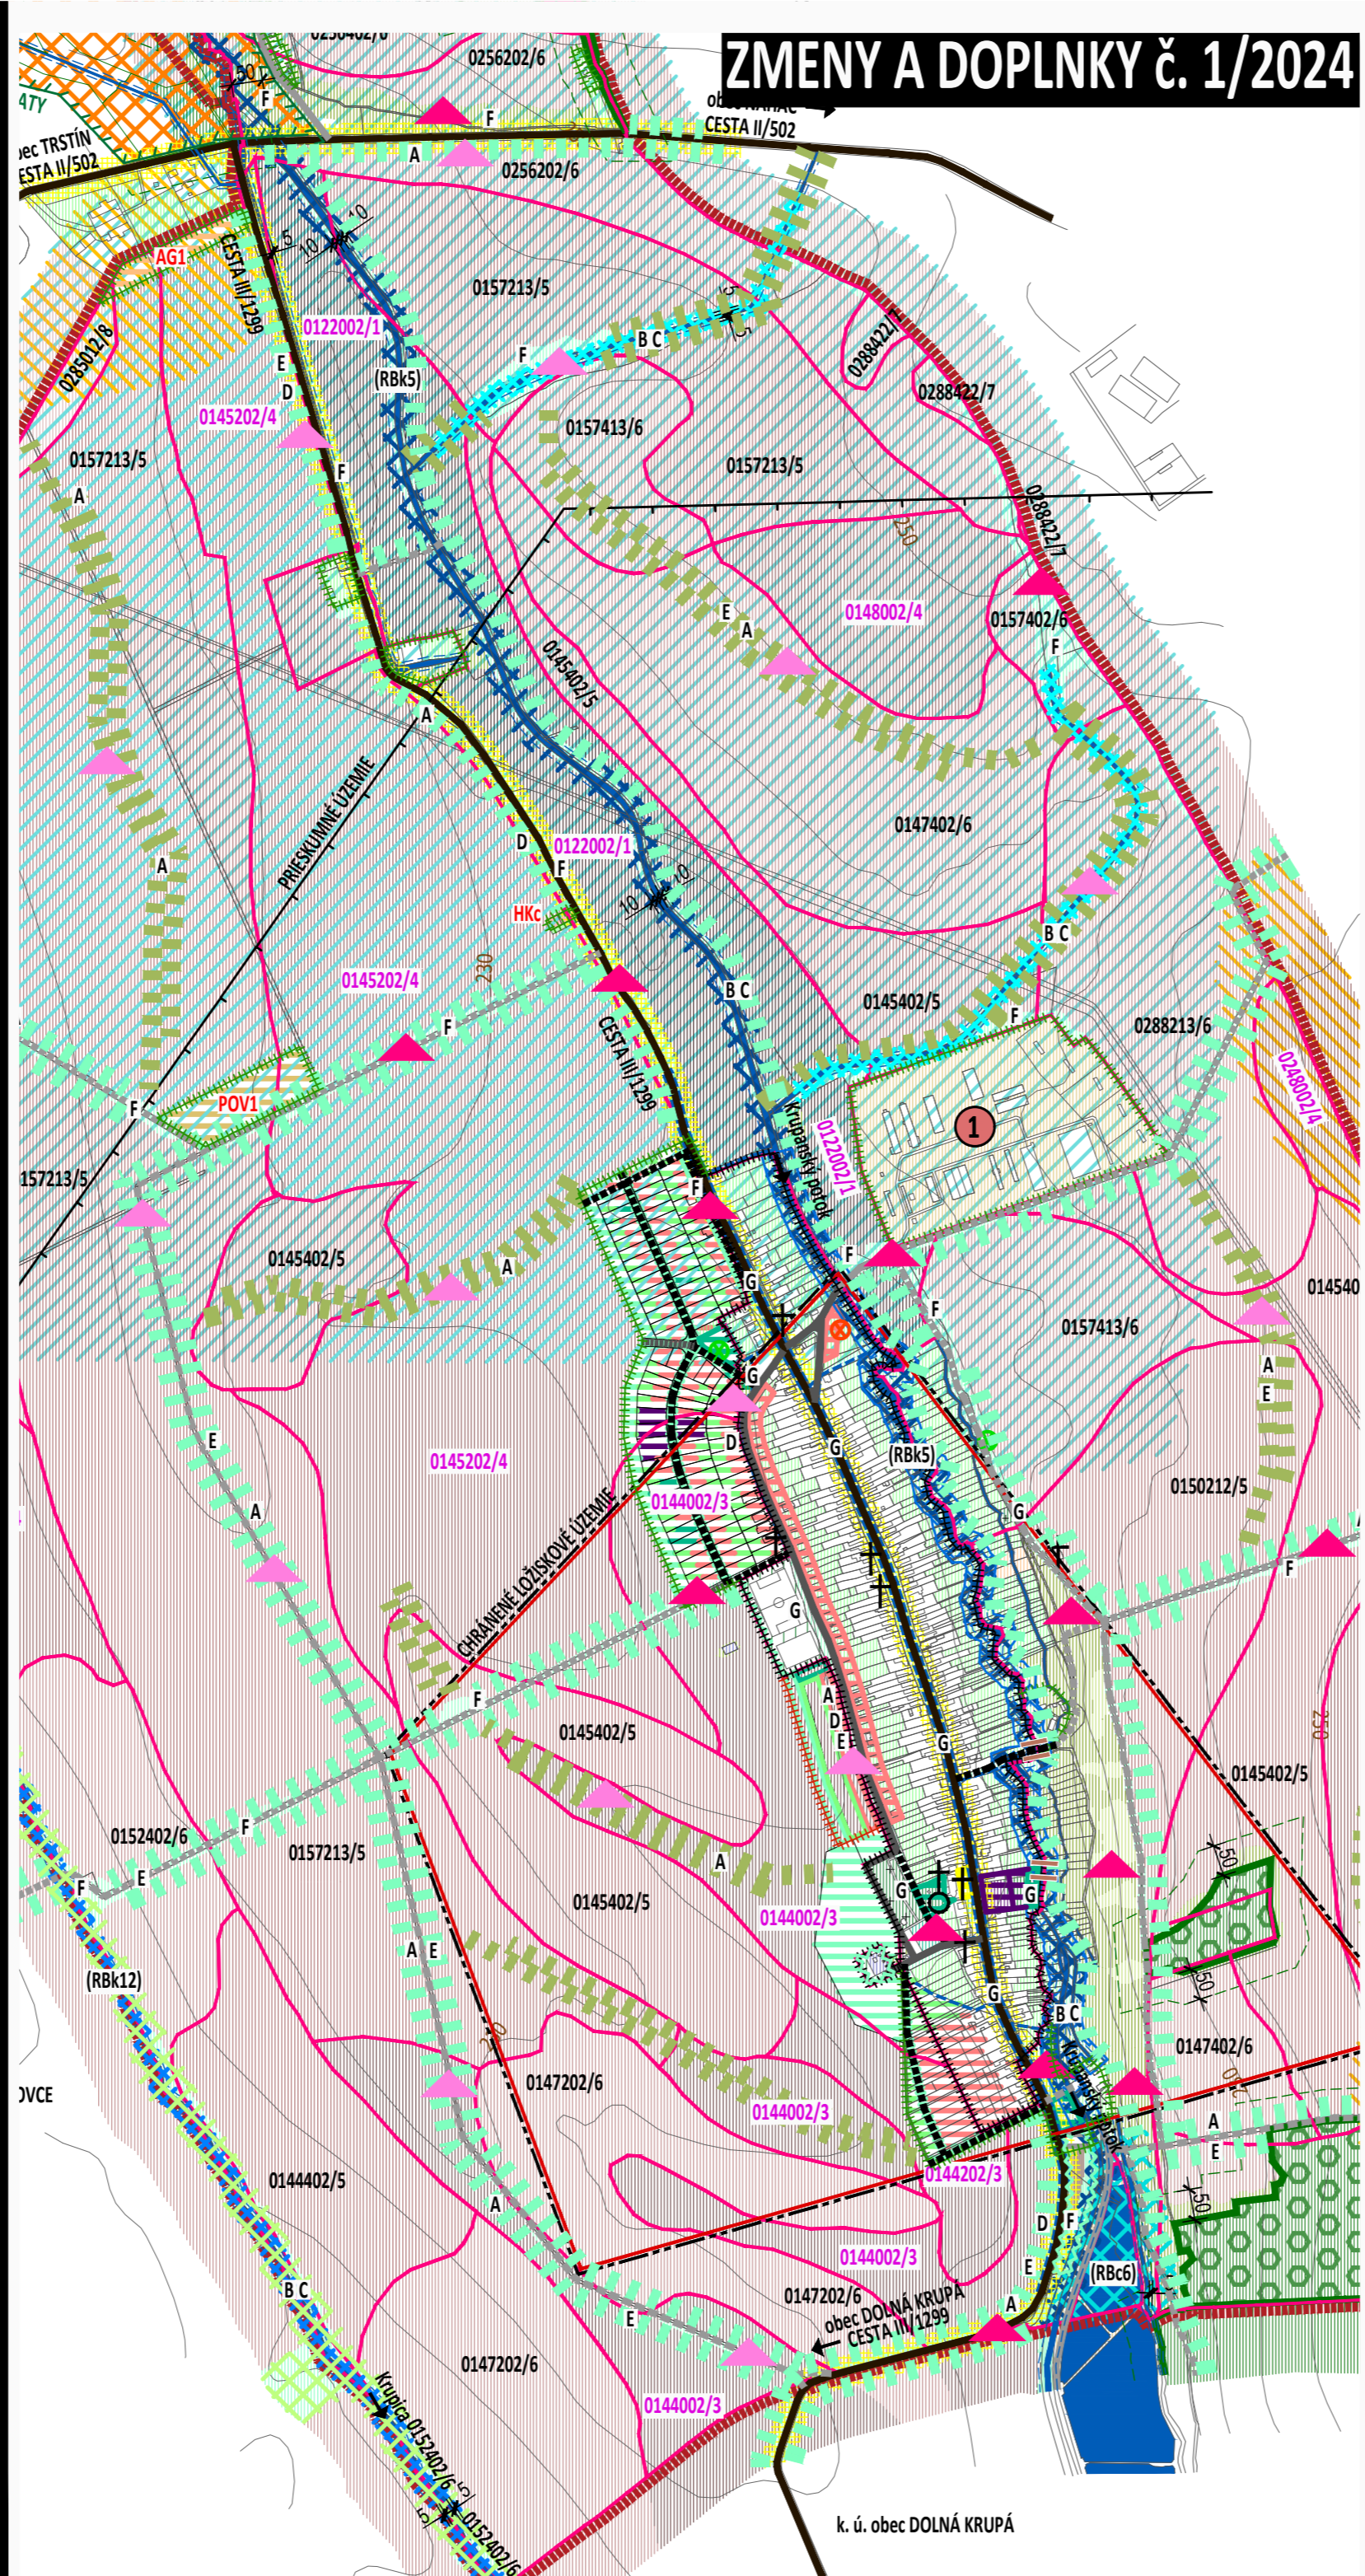

ZMENY A DOPLNKY č. 1/2024

HKc	- zmena funkcie, rozloha 0,08ha jestvujúca funkcia: záhrada navrhovaná funkcia: HKc bývanie
AG1	- zmena funkcie, rozloha 0,9ha jestvujúca funkcia: PP orná pôda navrhovaná funkcia: AG1 agroturistika
POV1	- zmena funkcie, rozloha 1,7ha jestvujúca funkcia: PP orná pôda navrhovaná funkcia: POV1 poľnohospodárska výroba
PP	- zmena funkcie, rozloha 0,5ha jestvujúca funkcia: HK4, HK9 sprievodná zeleň navrhovaná funkcia: PP orná pôda
HK4 HK6 HK8 HK9	- zmena funkcie navzájom medzi plochami, rozloha 0,85ha súkromná zeleň, bývanie v rodinných domoch, sprievodná a verejná zeleň, miestna cesta
OV2	- zmena funkcie, rozloha 0,6ha jestvujúca funkcia: HK4-6-8-9 bývanie v RD, súkromná zeleň navrhovaná funkcia: OV2 občianska vybavenosť
ZV4	- zmena časti funkcie, rozloha 0,5ha jestvujúca funkcia: HK4-6-8-9 bývanie v RD, súkromná zeleň navrhovaná funkcia: ZV4 zeleň verejná
a	- zmena priestorového usporiadania podľa reálneho stavu - funkcia zostáva bez zmeny - most, miestna cesta, miestna cyklotrasa
HK1	- zmena časti označenia niektorých regulácií funkcia zostáva bez zmeny
HK	- zmena funkcie, rozloha 0,6ha jestvujúca funkcia: PP orná pôda navrhovaná funkcia: HK bývanie v rodinných domoch, miestna cesta
HK10	- zmena funkcie, rozloha 2,1ha jestvujúca funkcia: PP orná pôda navrhovaná funkcia: HK10 bývanie v rodinných domoch, zeleň súkromná, miestna cesta
PO1	- zmena funkcie, rozloha 2,9ha jestvujúca funkcia: PP orná pôda navrhovaná funkcia: PO1 protierózna ochrana
PRV1	- zmena časti funkcie, rozloha 0,09ha jestvujúca funkcia: TI2 technická infraštruktúra - COV navrhovaná funkcia: PRV1 priemyselná výroba
PP	- zmena časti funkcie, rozloha 0,71ha jestvujúca funkcia: TI2 technická infraštruktúra - COV navrhovaná funkcia: PP orná pôda, spriev. zeleň
C8	- zmena časti funkcie, dĺžka 140m jestvujúca funkcia: ZV1 - TTP, NDV navrhovaná funkcia: C cyklotrasa
OV1	- zmena funkcie, rozloha 0,15ha jestvujúca funkcia: OH odpadové hospodárstvo - zberný dvor navrhovaná funkcia: OV1 občianska vybavenosť
TI	- doplnenie navrhovanej tlakovej kanalizácie

ÚSES - ÚZEMNÝ SYSTÉM EKOLOGICKEJ STABILITY	
STAV	NÁVRH
PRVKY R-ÚSES (regionálne) - jestvujúce	
	NADREGIONÁLNY BIODOR (NRBk2) terestrický - Hrebeňový systém Malých Karpát
	NADREGIONÁLNY BIODOR (NRBk3) terestrický - PODMALOKARPATSKÝ
	REGIONÁLNY BIODOR (RBk5) hydrický - vodný tok KRUPIANSKY POTOK
	REGIONÁLNY BIODOR (RBk12) terestrický - Trnava - Boleráz po Malé Karpaty
	REGIONÁLNE BIOCENTRUM (RBc6) HORŇA KRUPÁ - HORŇY HÁJ (rybník iba časť - juh k.ú.)
PRVKY M-ÚSES (miestne) - jestvujúce	
	BIODOR MIESTNEHO VÝZNAMU vodný tok KRUPICA
	INTERAKČNÉ PRVKY línie a plochy NDV
PRVKY M-ÚSES (miestne) - navrhované	
	BIODOR MIESTNEHO VÝZNAMU bezmenne vodné toky
	BIOCENTRUM jestvujúce lesné porasty
	INTERAKČNÉ PRVKY
	BIODOR MIESTNEHO VÝZNAMU - VÝSADBA NDV (nelesná drevinová vegetácia) (medzi bývaním a pôdou, okolo areálov, po oboch stranách účelových komunikácií, cesty III. triedy)
	- PROTIERÓZNA OCHRANA - rýchloraštie dreviny
SÚČASNÁ KRAJINNÁ ŠTRUKTÚRA	
STAV	NÁVRH
	BÝVANIE
	RODINNÉ DOMY
	OBČIANSKA VYBAVENOSŤ VEREJNÁ
	SÚKROMNÁ ZELEŇ (ZÁHRADKY) HOSPODÁRSKE BUDOVY
	VEREJNÁ ZELEŇ
	VYHRADENÁ ZELEŇ POHREBISKO
	ZBERNÝ DVOR
	AGROTURISTIKA PASIENKOVÝ CHOV ZVIERAT
	TECHNICKÁ INFRAŠTRUKTÚRA PLYNÁRENSKÉ ZARIADENIA

OCHRANA PRÍRODY	
STAV	NÁVRH
	CHKO (chránená krajinná oblasť) MALÉ KARPATY
OCHRANA PRÍRODNÝCH ZDROJOV	
A B C D	NAVRHOVANÉ KRAJINOLOGICKÉ OPATRENIA
POLNOHOSPODÁRSKY PŮDNY FOND	
STAV	NÁVRH
	HRANICA BPEJ (bonitovaná pôdno-ekologická jednotka)
	SKUPINA BPEJ / KÓD BPEJ
	NAUKVALITNEJŠIA POLNOHOSPODÁRSKA PŮDA podľa prílohy č. 2, NV 58/2013 Z.z. o odvodoch za odňatie
	1 SKUPINA KVALITY POLNOHOSPODÁRSKEJ PŮDY podľa prílohy č. 1, NV 58/2013 Z.z. o odvodoch za odňatie
	2 SKUPINA KVALITY POLNOHOSPODÁRSKEJ PŮDY podľa prílohy č. 1, NV 58/2013 Z.z. o odvodoch za odňatie
	3 SKUPINA KVALITY POLNOHOSPODÁRSKEJ PŮDY podľa prílohy č. 1, NV 58/2013 Z.z. o odvodoch za odňatie
	4 SKUPINA KVALITY POLNOHOSPODÁRSKEJ PŮDY podľa prílohy č. 1, NV 58/2013 Z.z. o odvodoch za odňatie
	5 SKUPINA KVALITY POLNOHOSPODÁRSKEJ PŮDY podľa prílohy č. 1, NV 58/2013 Z.z. o odvodoch za odňatie
	6 SKUPINA KVALITY POLNOHOSPODÁRSKEJ PŮDY podľa prílohy č. 1, NV 58/2013 Z.z. o odvodoch za odňatie
	7 SKUPINA KVALITY POLNOHOSPODÁRSKEJ PŮDY podľa prílohy č. 1, NV 58/2013 Z.z. o odvodoch za odňatie
	8 SKUPINA KVALITY POLNOHOSPODÁRSKEJ PŮDY podľa prílohy č. 1, NV 58/2013 Z.z. o odvodoch za odňatie
HYDROMELIORAČNÉ ZARIADENIA	
	- kanál
	OCHRANNÉ PÁSMO - 5m od brehovej čiary
	DREŇNÝ SYSTÉM odvodnenie poľnohospodárskych pozemkov
LESNÝ PŮDNY FOND	
	HOSPODÁRSKE LESY OCHRANNÉ PÁSMO LESOV 50m
NERASTNÉ BOHATSTVO	
	PRIESKUMNÉ ÚZEMIE P3/14 - Trnava, horľavý zemný plyn, NAFTA a.s. Bratislava
	CHRÁNENÉ LOŽISKOVÉ ÚZEMIE DP 79 - Horná Krupá, zemný plyn, COMAG s.r.o., Bratislava
VODNÉ PLOCHY A TOKY	
	VVVT - vodohospodársky významný vodný tok KRUPIANSKY POTOK
	DVT - drobné vodné toky KRUPICA a bezmenné prítoky
	HORNOKRUPÁNSKE RYBNÍKY
STRESOVÉ JAVY V KRAJINE	
RADŇOVÉ RIZIKO	
	NÍZKE 3% územia
	STREDNÉ 97% územia, zastavané územie
VODNÁ ERÓZIA PŮDY potenciálna - vplyvom tečúcej vody	
	STREDNÁ (intezita odnosu pôdy) 0,51 - 1,50mm/rok 50% územia
	SILNÁ (intezita odnosu pôdy) 1,51 - 5,00mm/rok 50% územia

SCHVALOVACIA DOLOŽKA
ČÍSLO UZNESENIA: 20/2026
ČÍSLO VZN: 1/2026
DÁTUM SCHVÁLENIA: 30.4.2026

SCHVALOVACÍ ORGÁN: OBECNÉ ZASTUPITEĽSTVO
HORŇA KRUPÁ
OPRÁVNENÁ OSOBA: starosta obce - Ing. Ľuboš Hačko

pečiatka obce
podpis

ÚZEMNÝ PLÁN - ZMENY A DOPLNKY 1/2024
OBEC HORNÁ KRUPÁ
OKRES TRNAVA, TRNAVSKÝ KRAJ

SÚČASNÁ KRAJINNÁ ŠTRUKTÚRA, OCHRANA PRÍRODY,
ÚZEMNÝ SYSTÉM EKOLOGICKEJ STABILITY

8

MIERKA 1:10 000

OBSTARÁVATEĽ: Obec Horná Krupá, 919 65 Horná Krupá 186, Ing. Ľuboš Hačko (starosta obce), 033 / 557 0327, 0903 718 314, ou@hornakrupa.sk
SPRACOVATEĽKA: Ing. arch. Janka Privalincová, Nitra, 0905 116 554, jprivalincova@gmail.com
ODBORNE SPÓSIBILÁ OSOBA NA OBSTARANIE ÚPD: Bc. Beáta Nagyvö, Kráľovčovo Kračany, 0905 716 201, nagyvo.beata@wmm.sk