


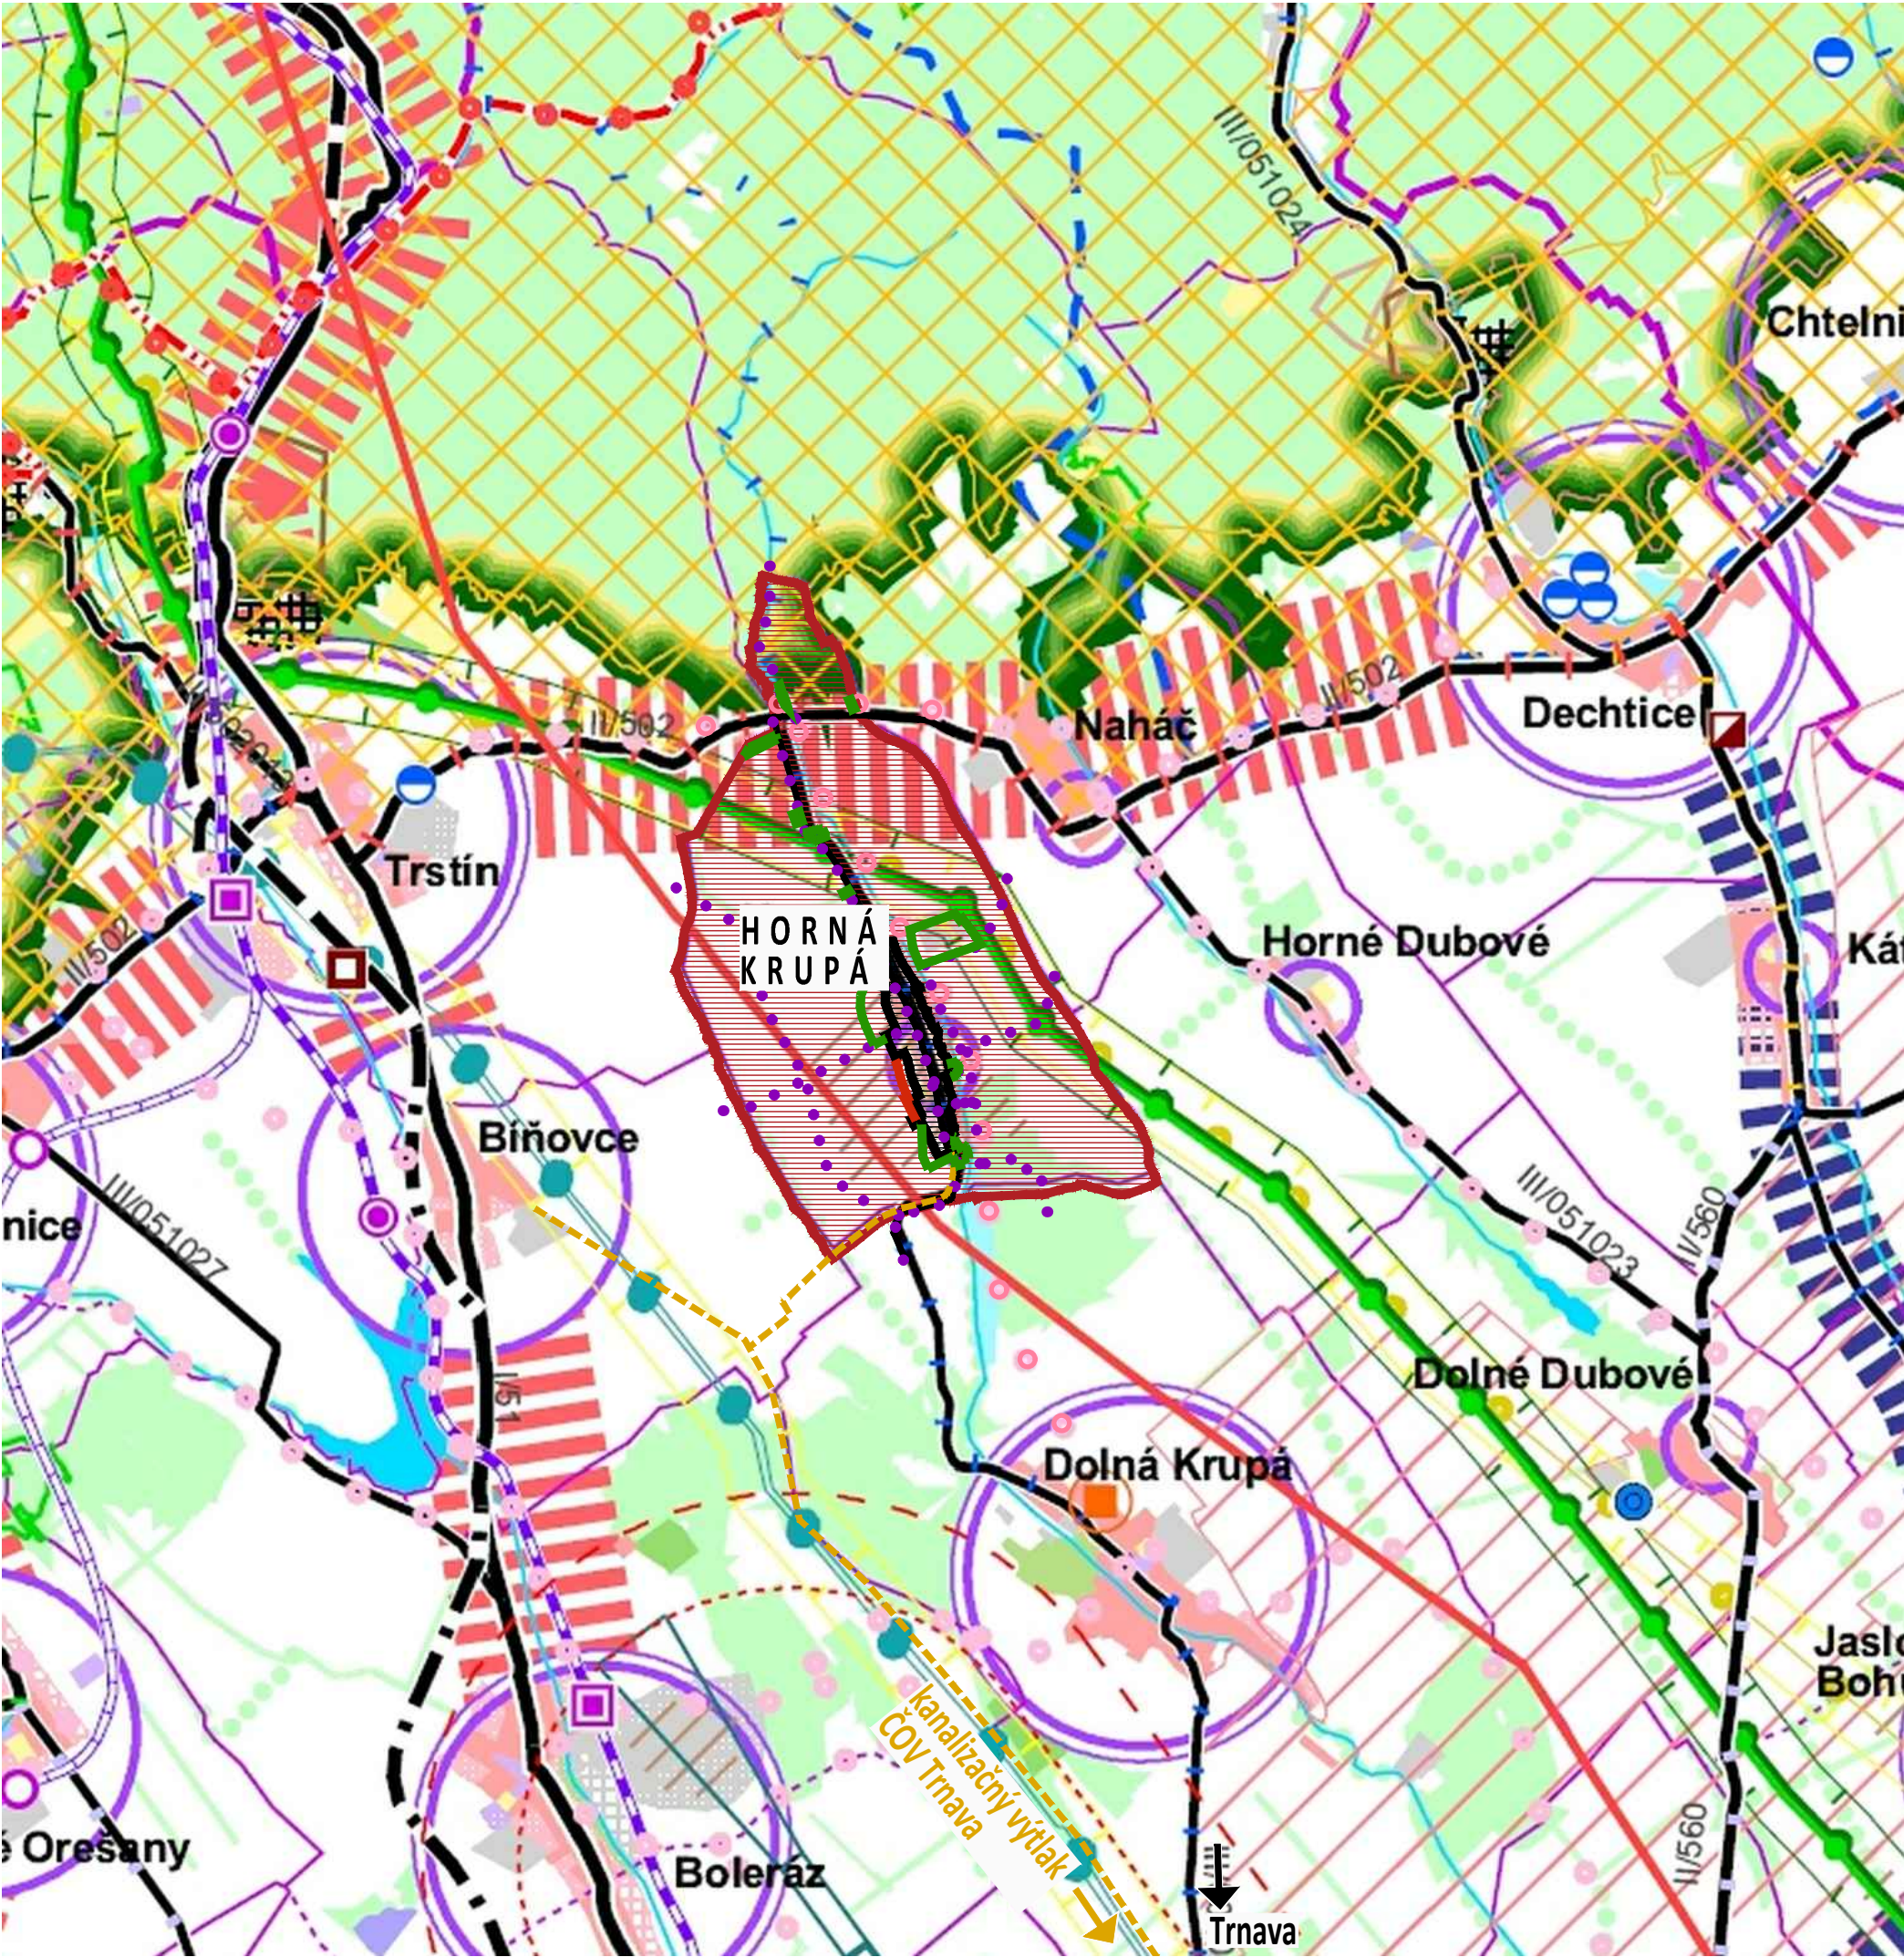

LEGENDA

FUNKČNÁ PLOCHA

			územie s dominantnou funkciou bývania v mestskej alebo vidieckej zástavbe
			polyfunkčné územie s dominantnou funkciou občianskej vybavenosti, obchodu a služieb
			územie výroby, priemyselnej produkcie, poľnohospodárskej výroby, stavebníctva, skládového hospodárstva a logistiky
			územie vyhradené dopravnej a technickej vybavenosti a skladovania
			rekreačné územie, športové plochy alebo areál, komplex a súbor zariadení cestovného ruchu
			územie stídelnej zelene, verejná zeleň, lesoparky, prímestská zeleň
			trvalé kultúry viníc, ovocných sádov a chmeľníc
			vodná plocha (vodná nádrž, drobná vodná plocha, oblasť vodná plocha)
			vodný tok (vodo hospodársky významný vodný tok, drobný vodný tok, mŕtve a slepé rameno, vodný kanál)
			rozšírený (ťažobný) areál (zistený na základe prieskumov v teréne a na základe údajov z ortofotomapy)

KULTÚRNO-HISTORICKÉ PRVKY

			mestská pamiatková rezervácia
			mestská pamiatková rezervácia Trnava
			pamiatková rezervácia ľudového staviteľstva
			pamiatková zóna
			archeologické nálezisko

LOŽISKÁ NERASTNÝCH SUROVÍN

			rozšírený dobývací priestor pre povrchovú ťažbu (ťrť, piesok, stavebný kameň)
			dobývací priestor pre podzemnú ťažbu (zemný plyn)
			chránené ložiskové územie
			ložisko nevyhradeného nerastu
			vrt s geotermickými meraniami - geotermálny zdroj energie
			ložisko rašelin
			zozusné územie

VEREJNÉ DOPRAVNÉ VYBAVENIE

			diaľnica
			rýchlostná cesta
			cesta I. triedy (I/61)
			cesta II. triedy (II/504)
			cesta III. triedy (III/63406)
			mestská komunikácia
			diaľničný kolektor
			miniaturovová križovatka
			územná rezerva pre sprosnenie trasovania komunikácie
			ekodukt
			hraničný prechod cestný
			hraničný prechod železničný
			železničná trať medzinárodného významu - I.a
			železničná trať medzinárodného významu - I.b
			železničná trať regionálneho významu - III.
			železničná trať lokálneho významu - IV.
			železničná stanica
			železničná stanica nesamostatná
			železničná zastávka
			železničná zastávka zrušená
			verejný terminál intermodálnej prepravy
			základný verejný terminál intermodálnej prepravy - TIP Leopoldov
			vodná cesta
			prístav
			prekladisko
			kompá

	hranica katastrálneho územia
	hranica zastavaného územia
	hranica zastavaného územia - návrh
	hranica zastavaného územia - výhľad
	kanalizácia tlaková

TECHNICKÁ VYBAVENOSŤ

			400 kV vedenie ZVN
			tranzitný VVTL plynovod PN 75
			medzinárodný VVTL plynovod PN 64
			ropovod
			produktovod - benzín
			produktovod - nafta
			produktovod - nafta - benzín
			teplovod
			čistiareň odpadových vôd
			elektrická stanica Jaslovská Bohunice
			elektrická stanica 400 kV
			rozvodný zdroj 400 kV
			jadrová elektrárň
			vodná elektrárň
			malá vodná elektrárň
			paroplynový cyklus Maľbenice
			veterný park
			kompresorová stanica plynu
			propagácia stanica plynu
			prečerpávací stanica ropovodu
			prechodový objekt ropovodu
			vodárenský zdroj

centrá osídlenia zaradené v ÚPN-R TTsk do 7. skupiny

centrá osídlenia zaradené v ÚPN-R TTsk do 8. skupiny

centrá osídlenia zaradené v ÚPN-R TTsk do 9. skupiny
obec Horná Krupá

OCHRANA PRÍRODY A PRÍRODNÝCH ZDROJOV

			veľkoplôšne chránené územie (CHKO)
			maloplôšne chránené územie (PR, NPR, CHA, PP, NPP)
			územie európskeho významu (NATURA 2000)
			chránené vtáčie územie (NATURA 2000)
			medzinárodné významná mokraď (Späťujúca kritéria Ramsarskej konvencie)
			mokraď národného významu
			chránená vodohospodárska oblasť Žitný ostrov (chránená oblasť prírodzenej akumulácie vôd)
			pásmo hygienickej ochrany vodného zdroja
			ochranné pásmo prírodného liečivého zdroja - 1. stupňa
			ochranné pásmo prírodného liečivého zdroja 2. stupňa
			ochranné pásmo prírodného liečivého zdroja 3. a 4. stupňa

PRVKY ZELENE VO VOĽNEJ KRAJINE

			poľnohospodárna vegetácia vodných plôch a vodných tokov, rozptýlená zeleň v poľnohospodárskej krajine
			významné líniové prvky zelene - stromoradie

REKREÁCIA A TURIZMUS

			mesto/obec s významnou rekreačnou funkciou
			rekreačný krajinný celok
			medzinárodná turistická trasa E06 Cesta hrdinov SNP (Štefánikova magistrála)
			cyklomagistrála
			značená cyklistická trasa
			ostatná cyklistická trasa
			miestna cyklistická trasa
			ostatná cyklistická trasa
			cyklistická trasa odporúčaná
			cyklocesta
			turistická vodná cesta (TVD)
			osobný prístav turistickej vodnej cesty
			prístavisko turistickej vodnej cesty
			rekreačný riečny prístav
			verejná voľne prístupná jaskyňa

ODPADOVÉ HOSPODÁRSTVO

			územie vyhradené pre spracovanie odpadov - spaľovňa
			územie vyhradené pre skladovanie a triedenie odpadov - skládka
			staré banské dielo - odkalisko
			staré banské dielo - šákoľňa

OCHRANNÉ A BEZPEČNOSTNÉ PÁSMO

			ochranné pásmo ropovodu
			bezpečnostné pásmo plynovodu
			ochranné pásmo letiska
			ochranné pásmo jaskyne

SCHVALOVACIA DOLOŽKA

ČÍSLO UZNESENIA: 20/2026
ČÍSLO VZN: 1/2026
DÁTUM SCHVÁLENIA: 30.4.2026

SCHVALOVACÍ ORGÁN: OBECNÉ ZASTUPITEĽSTVO
HORNÁ KRUPÁ
OPRÁVNENÁ OSOBA: starosta obce - Ing. Ľuboš Hačko

pečiatka obce
podpis

ÚZEMNÝ PLÁN, ZaD 1/2024 - úplné znenie

OBEC HORNÁ KRUPÁ

OKRES TRNAVA, TRNAVSKÝ KRAJ

ŠIRŠIE VZŤAHY

1

OBSTARÁVATEĽ:
SPRACOVATEĽKA:
ODBORNE SPÔSOBILÁ OSOBA NA OBSTARANIE ÚPD:

Obec Horná Krupá, 919 65 Horná Krupá 186, Ing. Ľuboš Hačko (starosta obce), 033 / 557 0327, 0903 718 314, ou@hornakrupa.sk
Ing. arch. Janka Privalincová, Azalková 11, 949 01 Nitra, 0905 116 554, jprivalincova@gmail.com
Bc. Beáta Nagyová, 930 03 Kráľovičové Kračany 130, 0905 716 201, nagyova.beata@wmx.sk



MIERKA 1: 50 000

