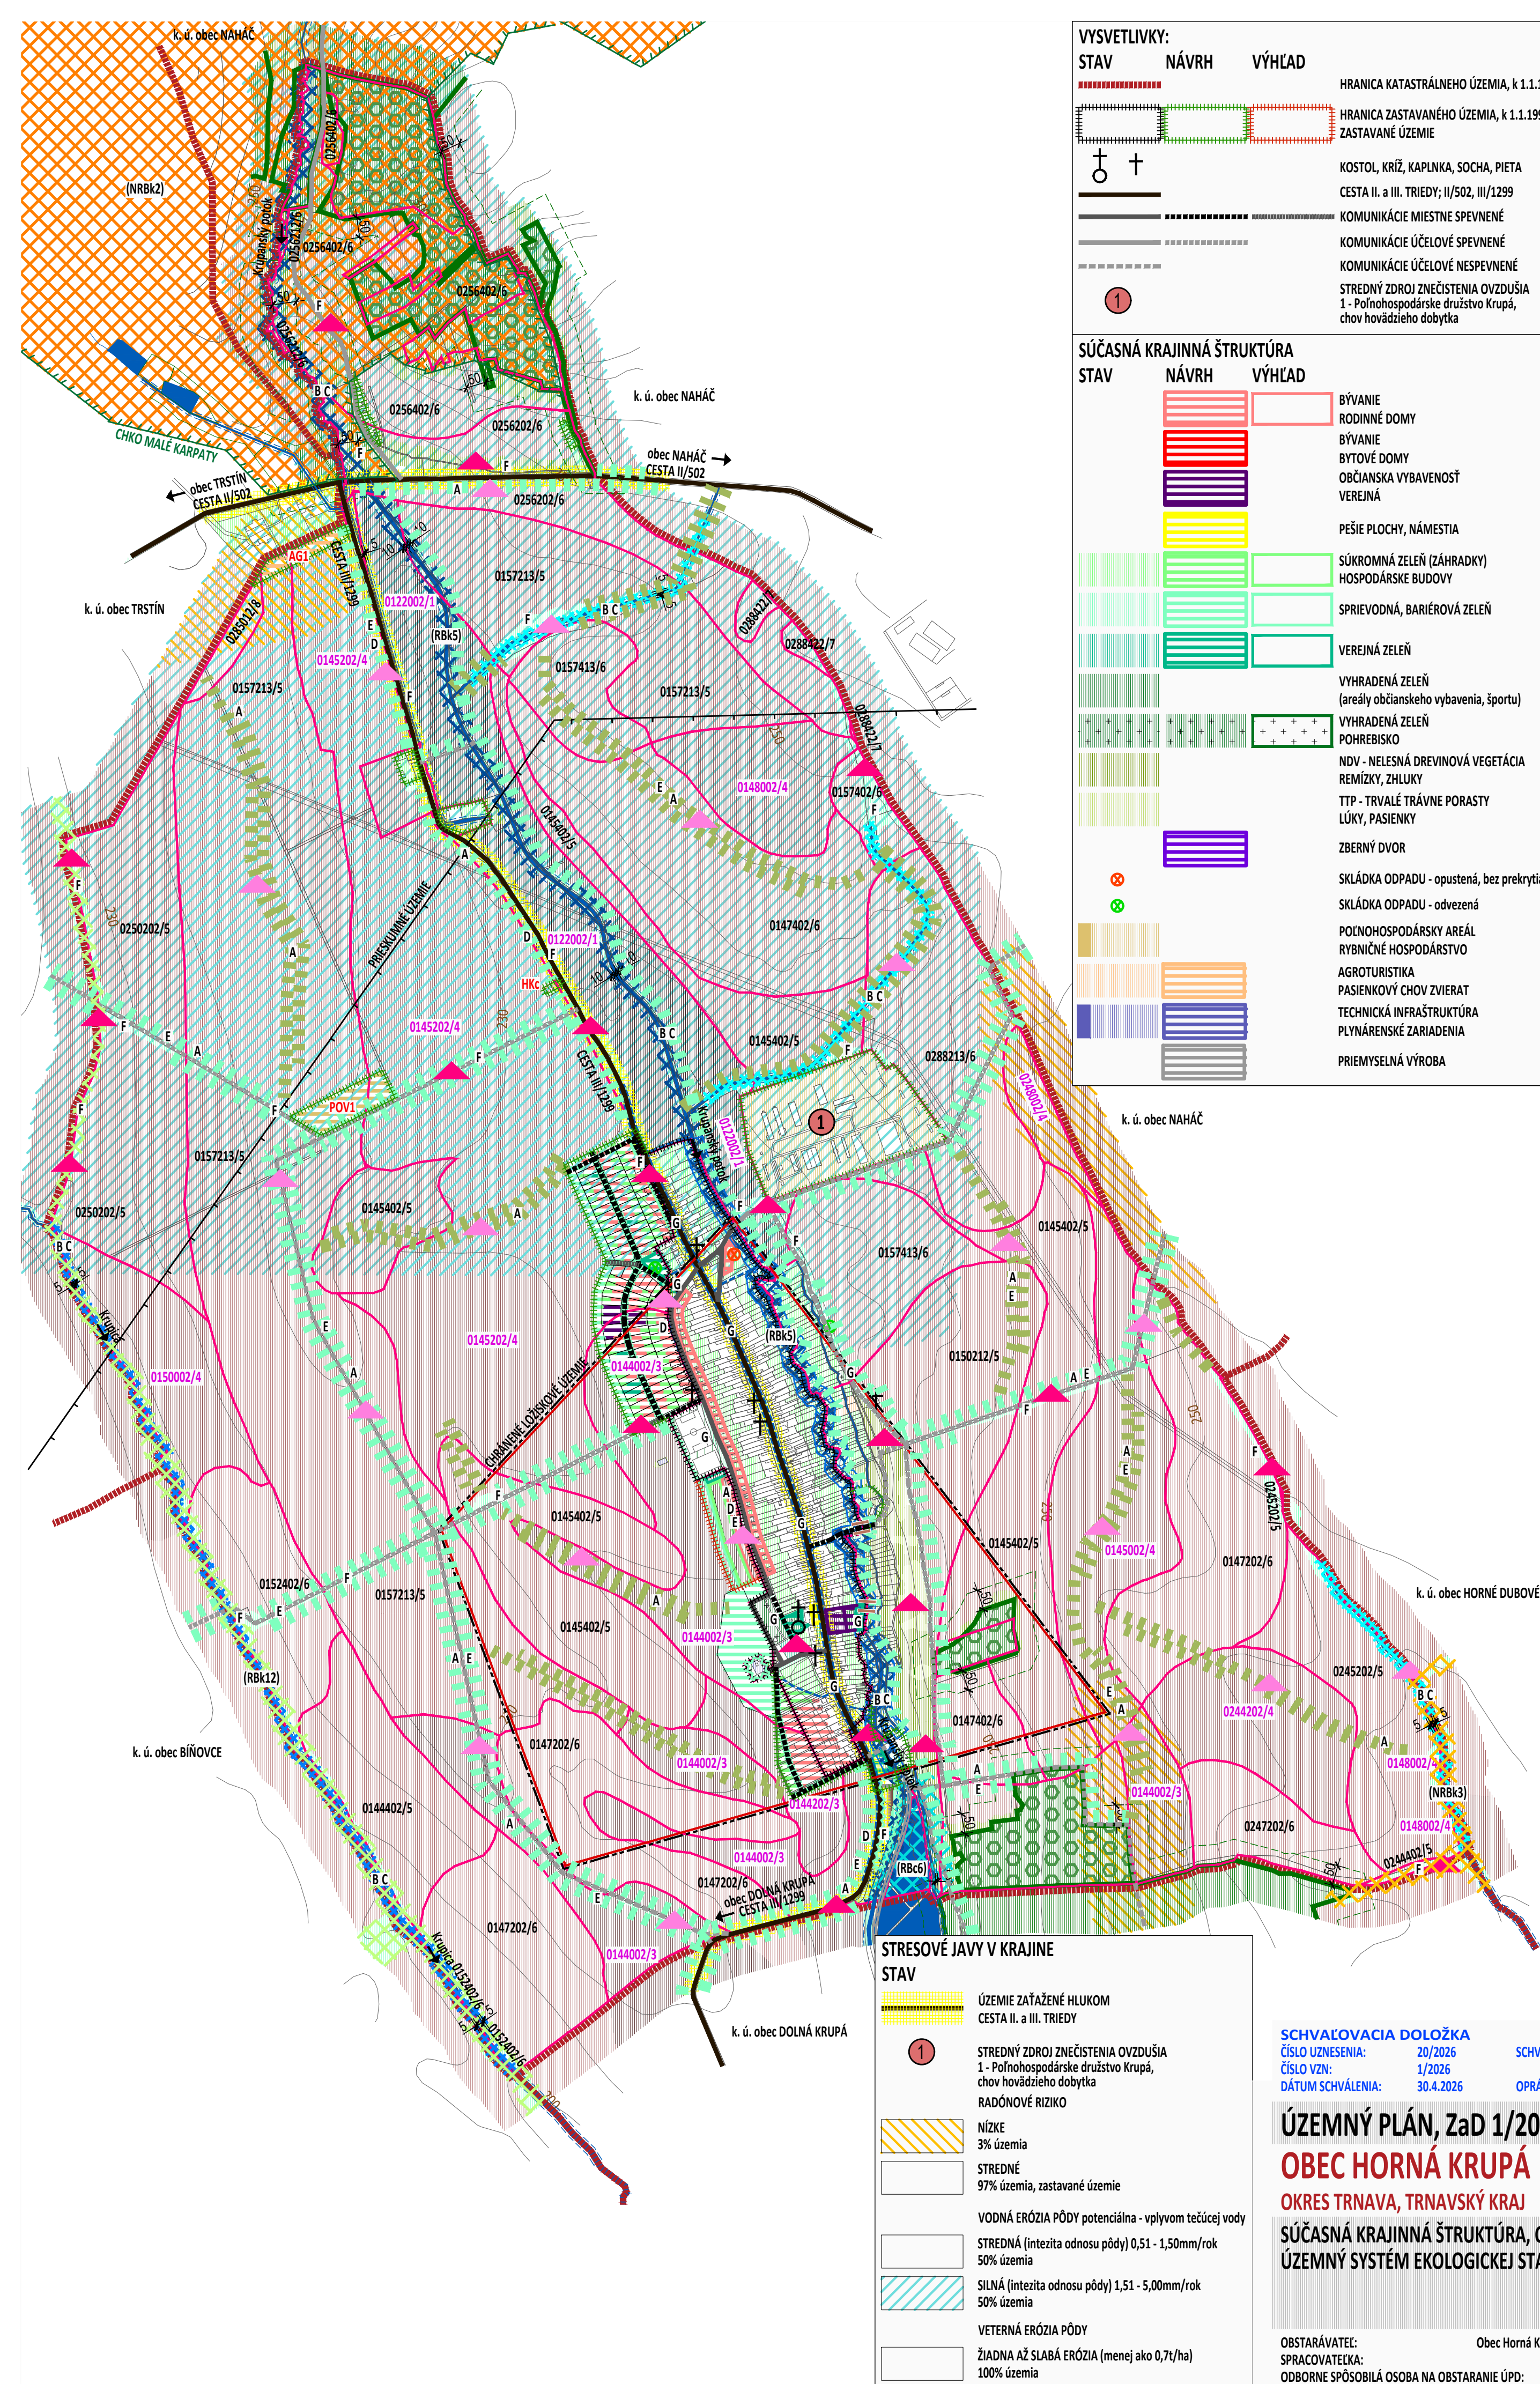




VYSVETLIVKY:		
STAV	NÁVRH	VÝHLAD
		HRANICA KATASTRÁLNEHO ÚZEMIA, k 1.1.1990
		HRANICA ZASTAVANÉHO ÚZEMIA, k 1.1.1990
		ZASTAVANÉ ÚZEMIE
		KOSTOL, KRÍŽ, KAPLNKA, SOCHA, PIETA
		CESTA II. a III. TRIEDY; II/502, III/1299
		KOMUNIKÁCIE MIESTNE SPEVNENÉ
		KOMUNIKÁCIE ÚČELOVÉ SPEVNENÉ
		KOMUNIKÁCIE ÚČELOVÉ NESPEVNENÉ
		STREDNÝ ZDROJ ZNEČISTENIA OVZDUŠIA
		1 - Poľnohospodárske družstvo Krupá, chov hovädzieho dobytká

SÚČASNÁ KRAJINNÁ ŠTRUKTÚRA		
STAV	NÁVRH	VÝHLAD
		BÝVANIE
		RODINNÉ DOMY
		BÝVANIE
		BYTOVÉ DOMY
		OBČIANSKA VYBAVENOSŤ
		VEREJNÁ
		PEŠIE PLOCHY, NÁMESTIA
		SÚKROMNÁ ZELEŇ (ZÁHRADKY)
		HOSPODÁRSKE BUDOVY
		SPRIEVODNÁ, BARIÉROVÁ ZELEŇ
		VEREJNÁ ZELEŇ
		VYHRADENÁ ZELEŇ (areály občianskeho vybavenia, športu)
		VYHRADENÁ ZELEŇ POHREBIŠKO
		NDV - NELESNÁ DREVINOVÁ VEGETÁCIA
		REMÍZKY, ZHLUKY
		TTP - TRVÁLÉ TRÁVNÉ PORASTY
		LÚKY, PASIENKY
		ZBERNÝ DVOR
		SKLÁDKA ODPADU - opustená, bez prekrytia
		SKLÁDKA ODPADU - odvezená
		POĽNOHOSPODÁRSKY AREÁL
		RYBNÍČNE HOSPODÁRSTVO
		AGROTURISTIKA
		PASIEŇKOVÝ CHOV ZVIERAT
		TECHNICKÁ INFRAŠTRUKTÚRA
		PLYNÁRENSKÉ ZARIADENIA
		PRÍEMYSELNÁ VÝROBA

STRESOVÉ JAVY V KRAJINE	
STAV	
	ÚZEMIE ZAŤAŽENÉ HLUKOM
	CESTA II. a III. TRIEDY
	STREDNÝ ZDROJ ZNEČISTENIA OVZDUŠIA
	1 - Poľnohospodárske družstvo Krupá, chov hovädzieho dobytká
	RADÓNOVÉ RIZIKO
	NÍZKE
	3% územia
	STREDNÉ
	97% územia, zastavané územie
	VODNÁ ERÓZIA PÔDY potenciálna - vplyvom tečúcej vody
	STREDNÁ (intezita odnosu pôdy) 0,51 - 1,50mm/rok
	50% územia
	SILNÁ (intezita odnosu pôdy) 1,51 - 5,00mm/rok
	50% územia
	VETERNÁ ERÓZIA PÔDY
	ŽIADNÁ AŽ SLABÁ ERÓZIA (menej ako 0,7t/ha)
	100% územia

SCHVAĽOVACIA DOLOŽKA

ČÍSLO UZNESENIA: 20/2026
ČÍSLO VZN: 1/2026
DÁTUM SCHVÁLENIA: 30.4.2026

SCHVAĽOVACÍ ORGÁN: OBECNÉ ZASTUPITEĽSTVO
HORNÁ KRUPÁ
OPRAVENÁ OSOBA: starosta obce - Ing. Ľuboš Hačko

ÚZEMNÝ PLÁN, ZaD 1/2024 - úplné znenie

OBEC HORNÁ KRUPÁ

OKRES TRNAVA, TRNAVSKÝ KRAJ

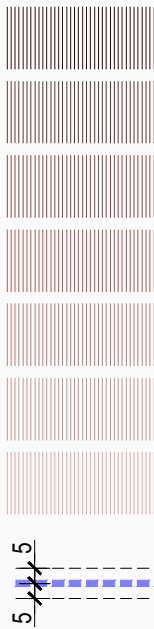
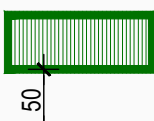
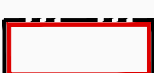
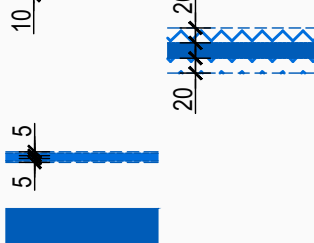
SÚČASNÁ KRAJINNÁ ŠTRUKTÚRA, OCHRANA PRÍRODY, ÚZEMNÝ SYSTÉM EKOLOGICKEJ STABILITY

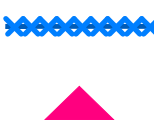
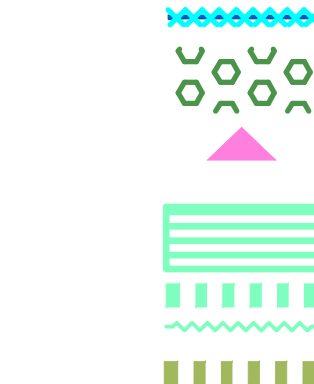
8

OBSTARÁVATEĽ: Obec Horná Krupá, 919 65 Horná Krupá 186, Ing. Ľuboš Hačko (starosta obce), 033 / 557 0327, 0903 718 314, ou@hornakrupa.sk
SPRACOVATEĽKA: Ing. arch. Janka Privalincová, Nitra, 0905 116 554, jprivalincova@gmail.com
ODBORNE SPÔSOBLÁ OSOBA NA OBSTARANIE ÚPD: Bc. Beáta Nagyová, Kráľovičove Kračany, 0905 716 201, nagyova.beata@wmx.sk

OCHRANA PRÍRODY		
STAV	NÁVRH	VÝHLAD
		
CHKO (chránená krajinná oblasť) MALÉ KARPATY		

OCHRANA PRÍRODNÝCH ZDROJOV		
A B C D		
NAVRHOVANÉ KRAJINNOEKOLOGICKÉ OPATRENIA		

POĽNOHOSPODÁRSKY PÔDNY FOND		
STAV	NÁVRH	VÝHLAD
		
0157213/5	0145202/4	
		
5m		
		
LESNÝ PÔDNY FOND		
		
50		
NERASTNÉ BOHATSTVO		
PRIESKUMNÉ ÚZEMIE		
P3/14 - Trnava, horľavý zemný plyn, NAFTA a.s. Bratislava		
		
CHRÁNENÉ LOŽISKOVÉ ÚZEMIE		
DP 79 - Horná Krupá, zemný plyn, COMAG s r.o., Bratislava		
VODNÉ PLOCHY A TOKY		
		
10		
10		
20		
20		
5		
5		
HORNOKRUPANSKÉ RYBNÍKY		

ÚSES - ÚZEMNÝ SYSTÉM EKOLOGICKEJ STABILITY		
STAV	NÁVRH	VÝHLAD
PRVKY R-ÚSES (regionálne) - jestvujúce		
		
NADREGIONÁLNY BIOKORIDOR (NRBk2)		
terestrický - Hrebeňový systém Malých Karpát		
NADREGIONÁLNY BIOKORIDOR (NRBk3)		
terestrický - PODMALOKARPATSKÝ		
REGIONÁLNY BIOKORIDOR (RBk5)		
hydrický - vodný tok KRUPIANSKY POTOK		
REGIONÁLNY BIOKORIDOR (RBk12)		
terestrický - Trnava - Boleráz po Malé Karpaty		
REGIONÁLNE BIOCENTRUM (RBc6)		
HORNÁ KRUPÁ - HORNÝ HÁJ (rybníky iba časť - juh k.ú.)		
PRVKY M-ÚSES (miestne) - jestvujúce		
		
BIOKORIDOR MIESTNEHO VÝZNAMU		
vodný tok KRUPICA		
INTERAKČNÉ PRVKY		
línie a plochy NDV		
PRVKY M-ÚSES (miestne) - navrhované		
		
BIOKORIDOR		
bezmenné vodné toky		
BIOCENTRUM		
jestvujúce lesné porasty		
INTERAKČNÉ PRVKY		
BIOKORIDOR MIESTNEHO VÝZNAMU		
- VÝSADBA NDV (nelesná drevinová vegetácia)		
- medzi bývaním a pôdou, okolo areálov,		
- po oboch stranách účelových komunikácií,		
- cesty III. triedy)		
- PROTIEROZNA OCHRANA - rýchlorastové dreviny		