POĽNOHOSPODÁRSKY PÔDNY FOND
LESNÝ PÔDNY FOND

6

2014

obec
Horná Krupá
okres Trnava, Trnavský kraj

PRIESKUMY A ROZBORY

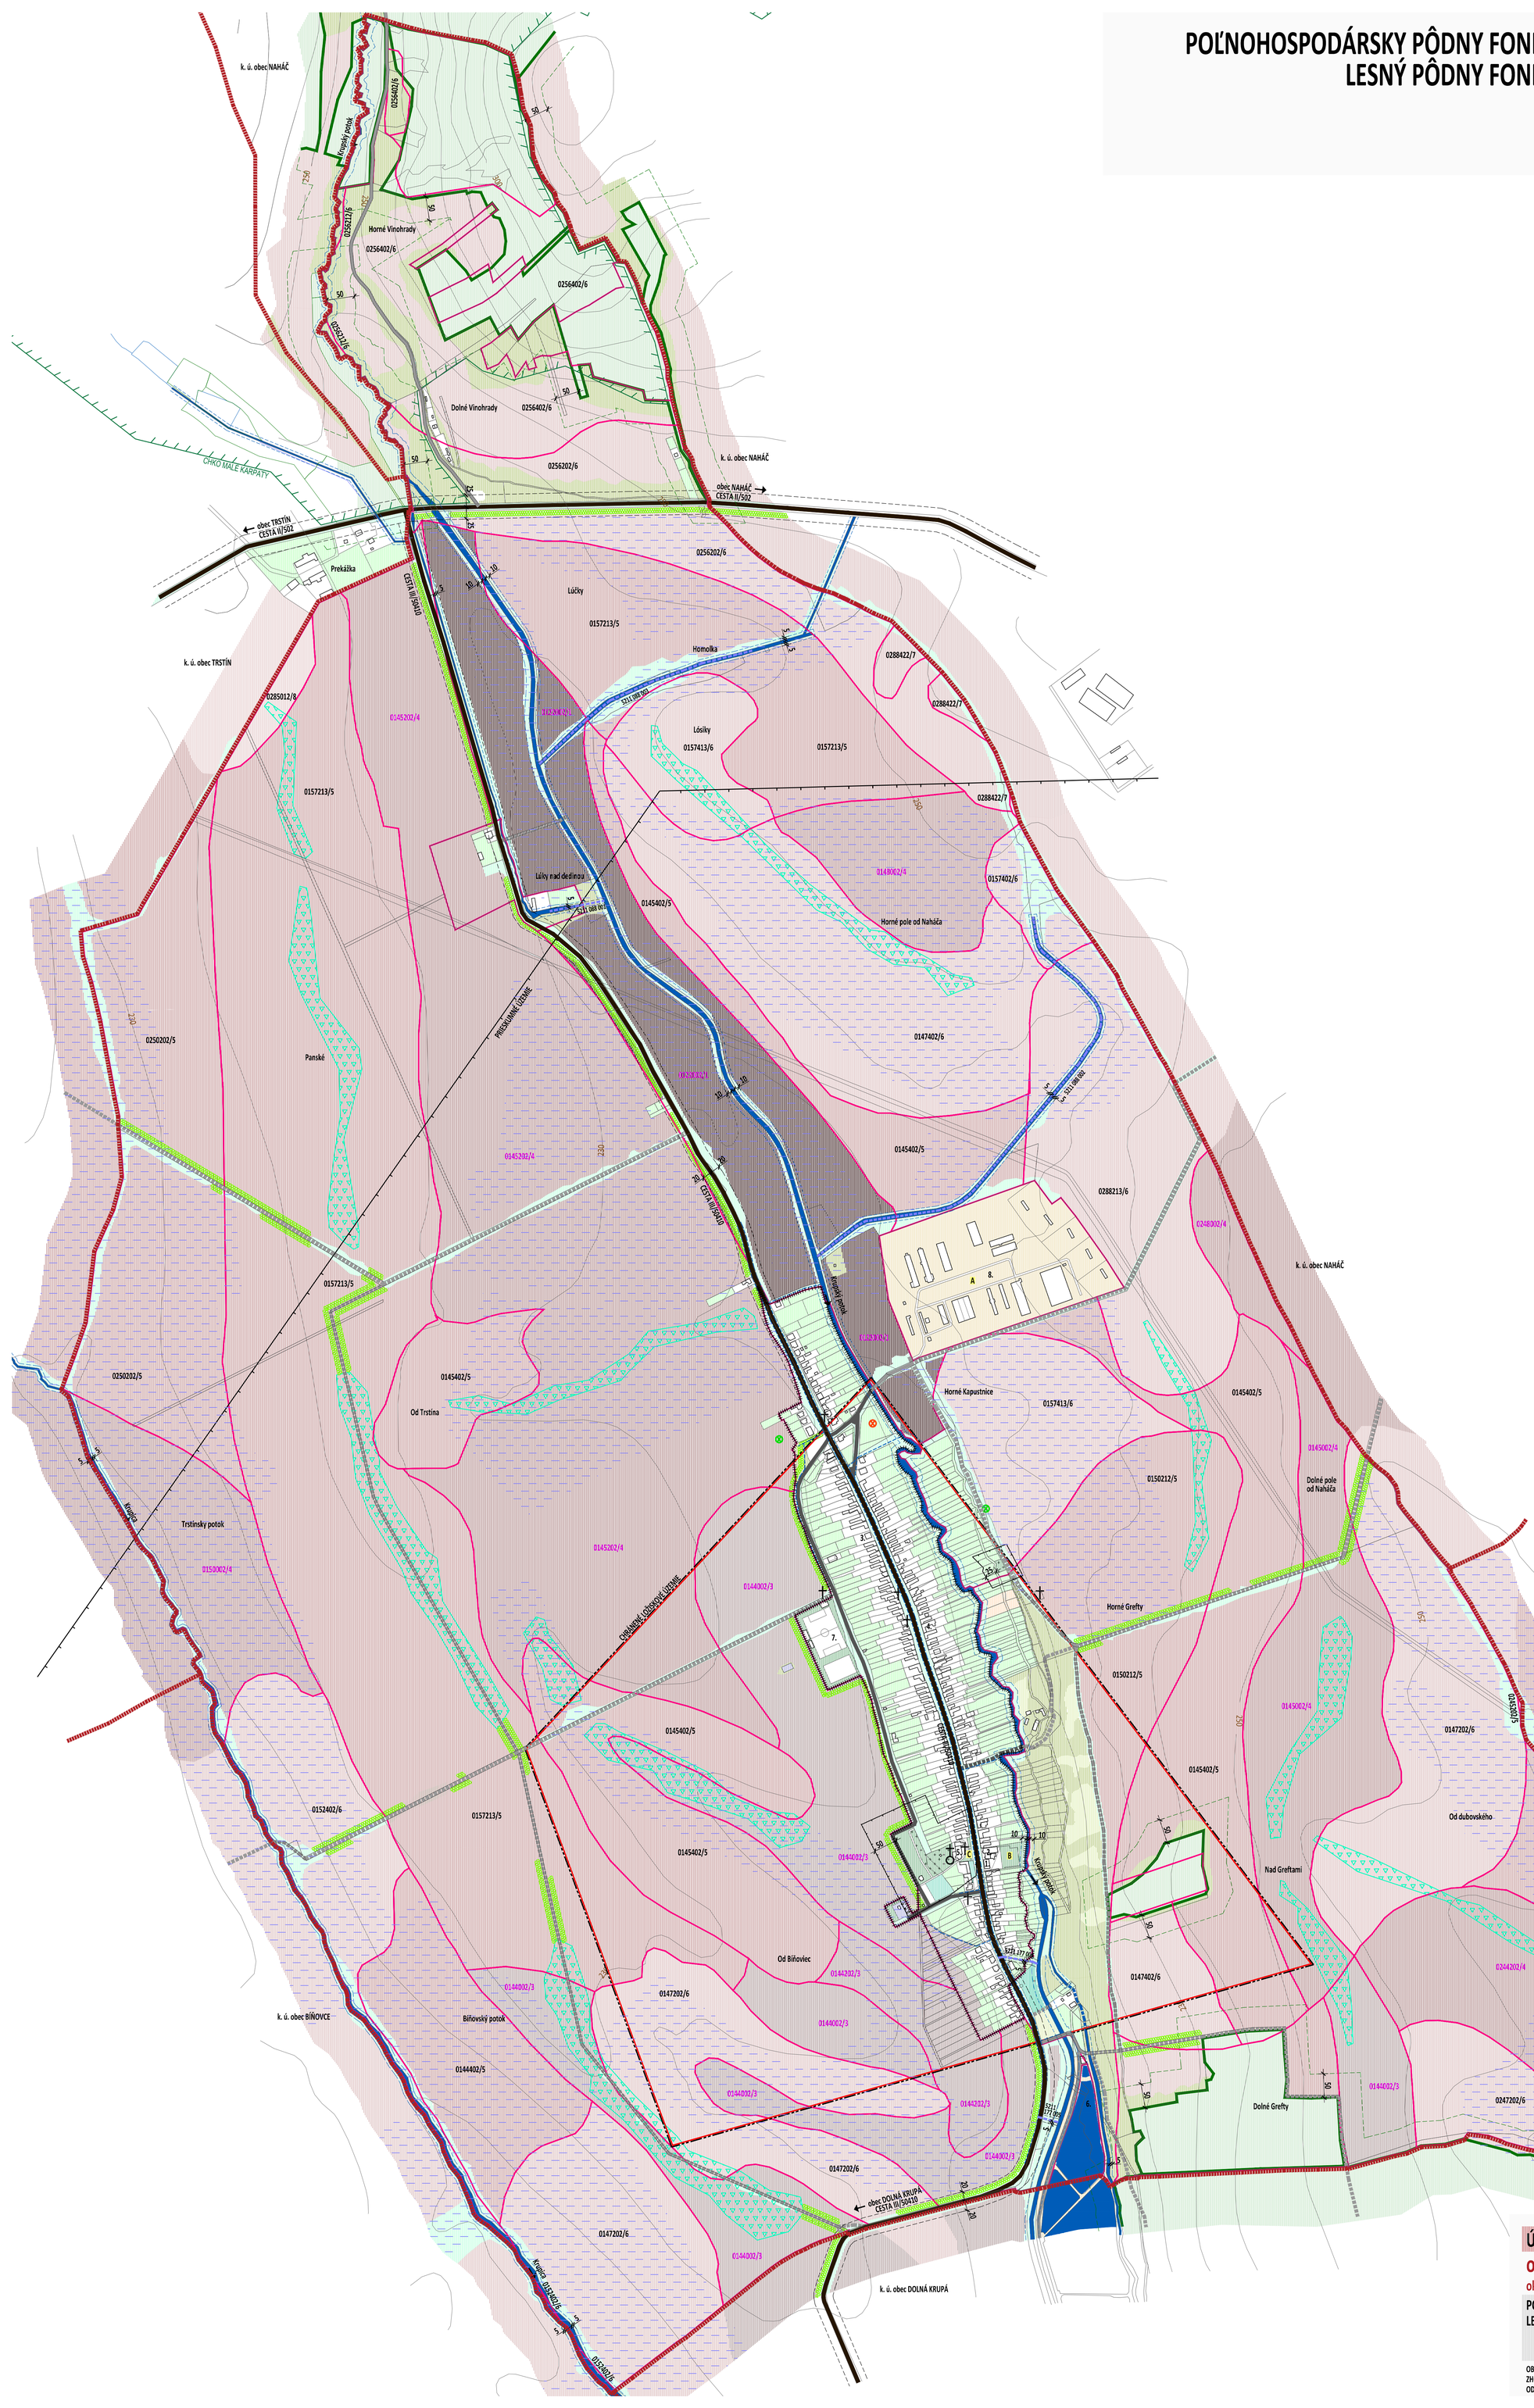

SÚČASNÁ KRAJINNÁ ŠTRUKTÚRA

- ZASTAVANÉ PLOCHY DVORY
- SÚKROMNÁ ZELEŇ (ZÁHRADKY)
- SPRIEVODNÁ, LÍNIOVÁ ZELEŇ (POPRI KOMUNIKÁCIÁCH, POTOKOCH)
- VEREJNÁ ZELEŇ
- VYHRADENÁ ZELEŇ POHREBISKO
- 50 OCHRANNÉ PÁSMO POHREBISKA 50m
- NDV - NELESNÁ DREVINOVÁ VEGETÁCIA (REMÍZKY, ZHLUKY)
- TTP - TRVALÉ TRÁVNE PORASTY LÚKY, PASIENKY
- POĽNOHOSPODÁRSKY AREÁL RYBNIČNÉ HOSPODÁRSTVO
- PASIENKOVÝ CHOV ZVIERAT
- TECHNICKÁ INFRAŠTRUKTÚRA PLYNÁRENSKÉ ZARIADENIA
- PRIESKUMNÉ ÚZEMIE P3/14 - Trnava, horľavý zemný plyn, NAFTA a.s. Bratislava
- CHRÁNENÉ LOŽISKOVÉ ÚZEMIE DP 79 - Horná Krupá, zemný plyn, COMAG s r.o., Bratislava

VYSVETLIVKY:

- HRANICA KATASTRÁLNEHO ÚZEMIA, k 1.1.1990
- HRANICA SUSEDNÝCH KATASTROV
- HRANICA ZASTAVANÉHO ÚZEMIA, k 1.1.1990
- KOSTOL, KRÍŽ, KAPLNKA, SOCHA, PIETA
- HORNOKRUPSKÉ RYBNÍKY
- 10 VVVT - vodohospodársky významný vodný tok: KRUPSKÝ POTOK OCHRANNÉ PÁSMO 10m
- 10 vodný tok: KRUPICA a bezmenné prítoky
- 5 OCHRANNÉ PÁSMO 5m
- RIGOL odvodnenie cestného telesa
- 25 CESTA II. a III. TRIEDY: II/502, III/50410 OCHRANNÉ PÁSMO 25m a 20m od osi cesty
- 20
- KOMUNIKÁCIE MIESTNE SPEVNENÉ
- KOMUNIKÁCIE MIESTNE NESPEVNENÉ
- KOMUNIKÁCIE ÚČELOVÉ SPEVNENÉ
- KOMUNIKÁCIE ÚČELOVÉ NESPEVNENÉ

POĽNOHOSPODÁRSKY PÔDNY FOND

- HRANICA BPEJ (bonitovaná pôdno-ekologická jednotka)
- 0157213/5 SKUPINA BPEJ / KÓD BPEJ
- 0145202/4 NAJKVALITNEJŠIA POĽNOHOSPODÁRSKA PÔDA podľa prílohy č. 2, NV 58/2013 Z.z. o odvodoch za odňatie
- 1 SKUPINA KVALITY POĽNOHOSPODÁRSKEJ PÔDY podľa prílohy č. 1, NV 58/2013 Z.z. o odvodoch za odňatie
- 3 SKUPINA KVALITY POĽNOHOSPODÁRSKEJ PÔDY podľa prílohy č. 1, NV 58/2013 Z.z. o odvodoch za odňatie
- 4 SKUPINA KVALITY POĽNOHOSPODÁRSKEJ PÔDY podľa prílohy č. 1, NV 58/2013 Z.z. o odvodoch za odňatie
- 5 SKUPINA KVALITY POĽNOHOSPODÁRSKEJ PÔDY podľa prílohy č. 1, NV 58/2013 Z.z. o odvodoch za odňatie
- 6 SKUPINA KVALITY POĽNOHOSPODÁRSKEJ PÔDY podľa prílohy č. 1, NV 58/2013 Z.z. o odvodoch za odňatie
- 7 SKUPINA KVALITY POĽNOHOSPODÁRSKEJ PÔDY podľa prílohy č. 1, NV 58/2013 Z.z. o odvodoch za odňatie
- 8 SKUPINA KVALITY POĽNOHOSPODÁRSKEJ PÔDY podľa prílohy č. 1, NV 58/2013 Z.z. o odvodoch za odňatie
- 5 HYDROMELIORAČNÉ ZARIADENIA
  - kanál otvorený evid. č. 5211 177 004 dĺžka 0,052km
  - kanál krytý evid. č. 5211 177 005 dĺžka 0,151km
  - kanál Mlynský evid. č. 5211 088 001 dĺžka 0,121km
  - kanál Trnávky evid. č. 5211 088 002 dĺžka 1,110km
  - kanál Homolky evid. č. 5211 088 003 dĺžka 0,539km
  - OCHRANNÉ PÁSMO:
  - 5m od brehovej čiary otvoreného kanála
  - 5m od osi krytého kanála
- DRENÁŽNY SYSTÉM odvodnenie poľnohospodárskych pozemkov

LESNÝ PÔDNY FOND

- HOSPODÁRSKE LESY
- 50 OCHRANNÉ PÁSMO LESA 50m
- CHKO MALÉ KARPATY CHRÁNENÁ KRAJINNÁ OBLASŤ

PROBLÉMY

- A NEVYUŽITÁ PLOCHA, OBJEKTY

A - POĽNOHOSPODÁRSKE DRUŽSTVO, rekonštrukcia
B - AREÁL KULTÚRNEHO DOMU, rekonštrukcia
C - VEREJNÉ PRIESTRANSTVO PRI KOSTOLE, rekonštrukcia

- SKLÁDKA ODPADU - opustená, bez prekrytia
- SKLÁDKA ODPADU - odvezená
- CHÝBAJÚCA BARIÉROVÁ ZEĽEŇ pri ceste II. a III. triedy, miestnych a účelových komunikáciách
- CHÝBAJÚCE PLOCHY NDV na pôde protipovodňové plochy - splach pôd

1. OBECNÝ ÚRAD, POŽIARNA ZBROJNICA
2. KULTÚRNY DOM
3. POTRAVINY
4. POHOSTINSTVO
5. KOSTOL, DOM SMÚTKU, POHREBISKO
6. HORNOKRUPSKÉ RYBNÍKY
7. ŠPORTOVÝ AREÁL
8. POĽNOHOSPODÁRSKE DRUŽSTVO

ÚZEMNÝ PLÁN - PRIESKUMY A ROZBORY

obec Horná Krupá

okres Trnava, Trnavský kraj

POĽNOHOSPODÁRSKY PÔDNY FOND
LESNÝ PÔDNY FOND

6

MIERKA 1: 5 000

JÚL 2014

OBSTARÁVATEĽ: obec Horná Krupá, 919 65 Horná Krupá 186, Ing. Ľuboš Hačko (zástupca starostu), 033 / 557 0327, 0903 718 314, ou@hornakrupa.sk
ZHOTOVITEĽ: Ing. arch. Janka Privalincová, Azalková 11, 949 01 Nitra, 0905 116 554, jprivalincova@gmail.com
ODBORNE SPÔSOBILÁ OSOBA NA OBSTARANIE ÚPD: Bc. Beáta Nagyová, registračné číslo 194