
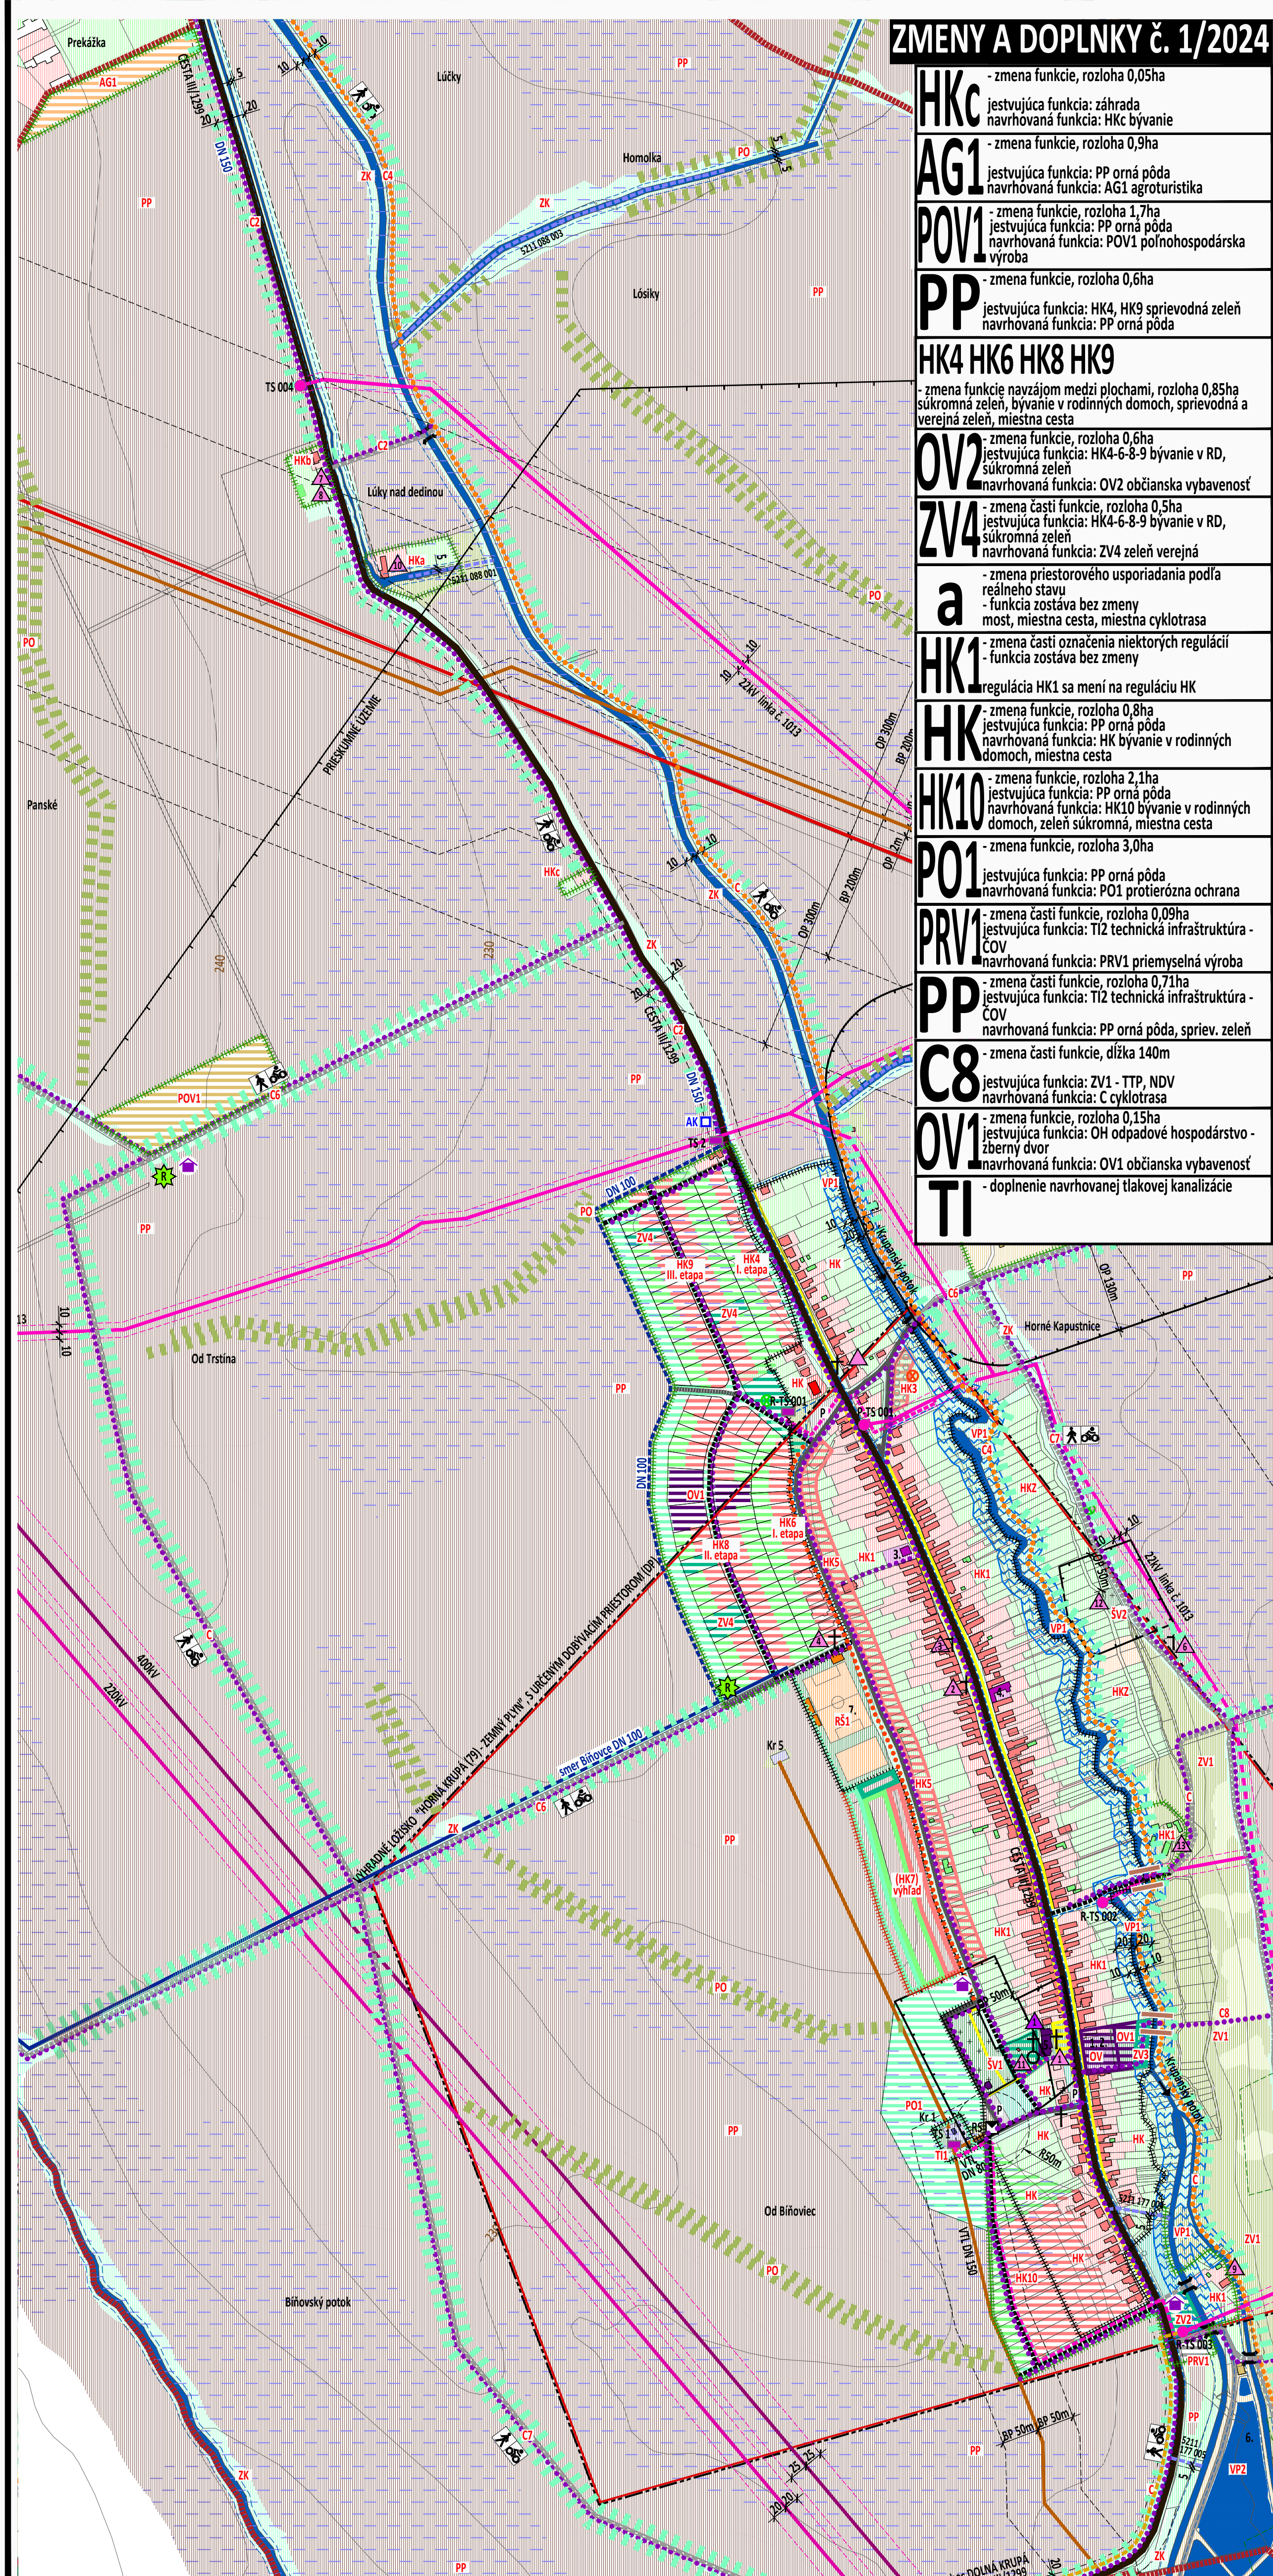


**ÚZEMNÝ PLÁN r. 2016  
OZNAČENIE PLOCHY NAVRHOVANEJ ZMENY**

**ZMENY A DOPLNKY č. 1/2024**

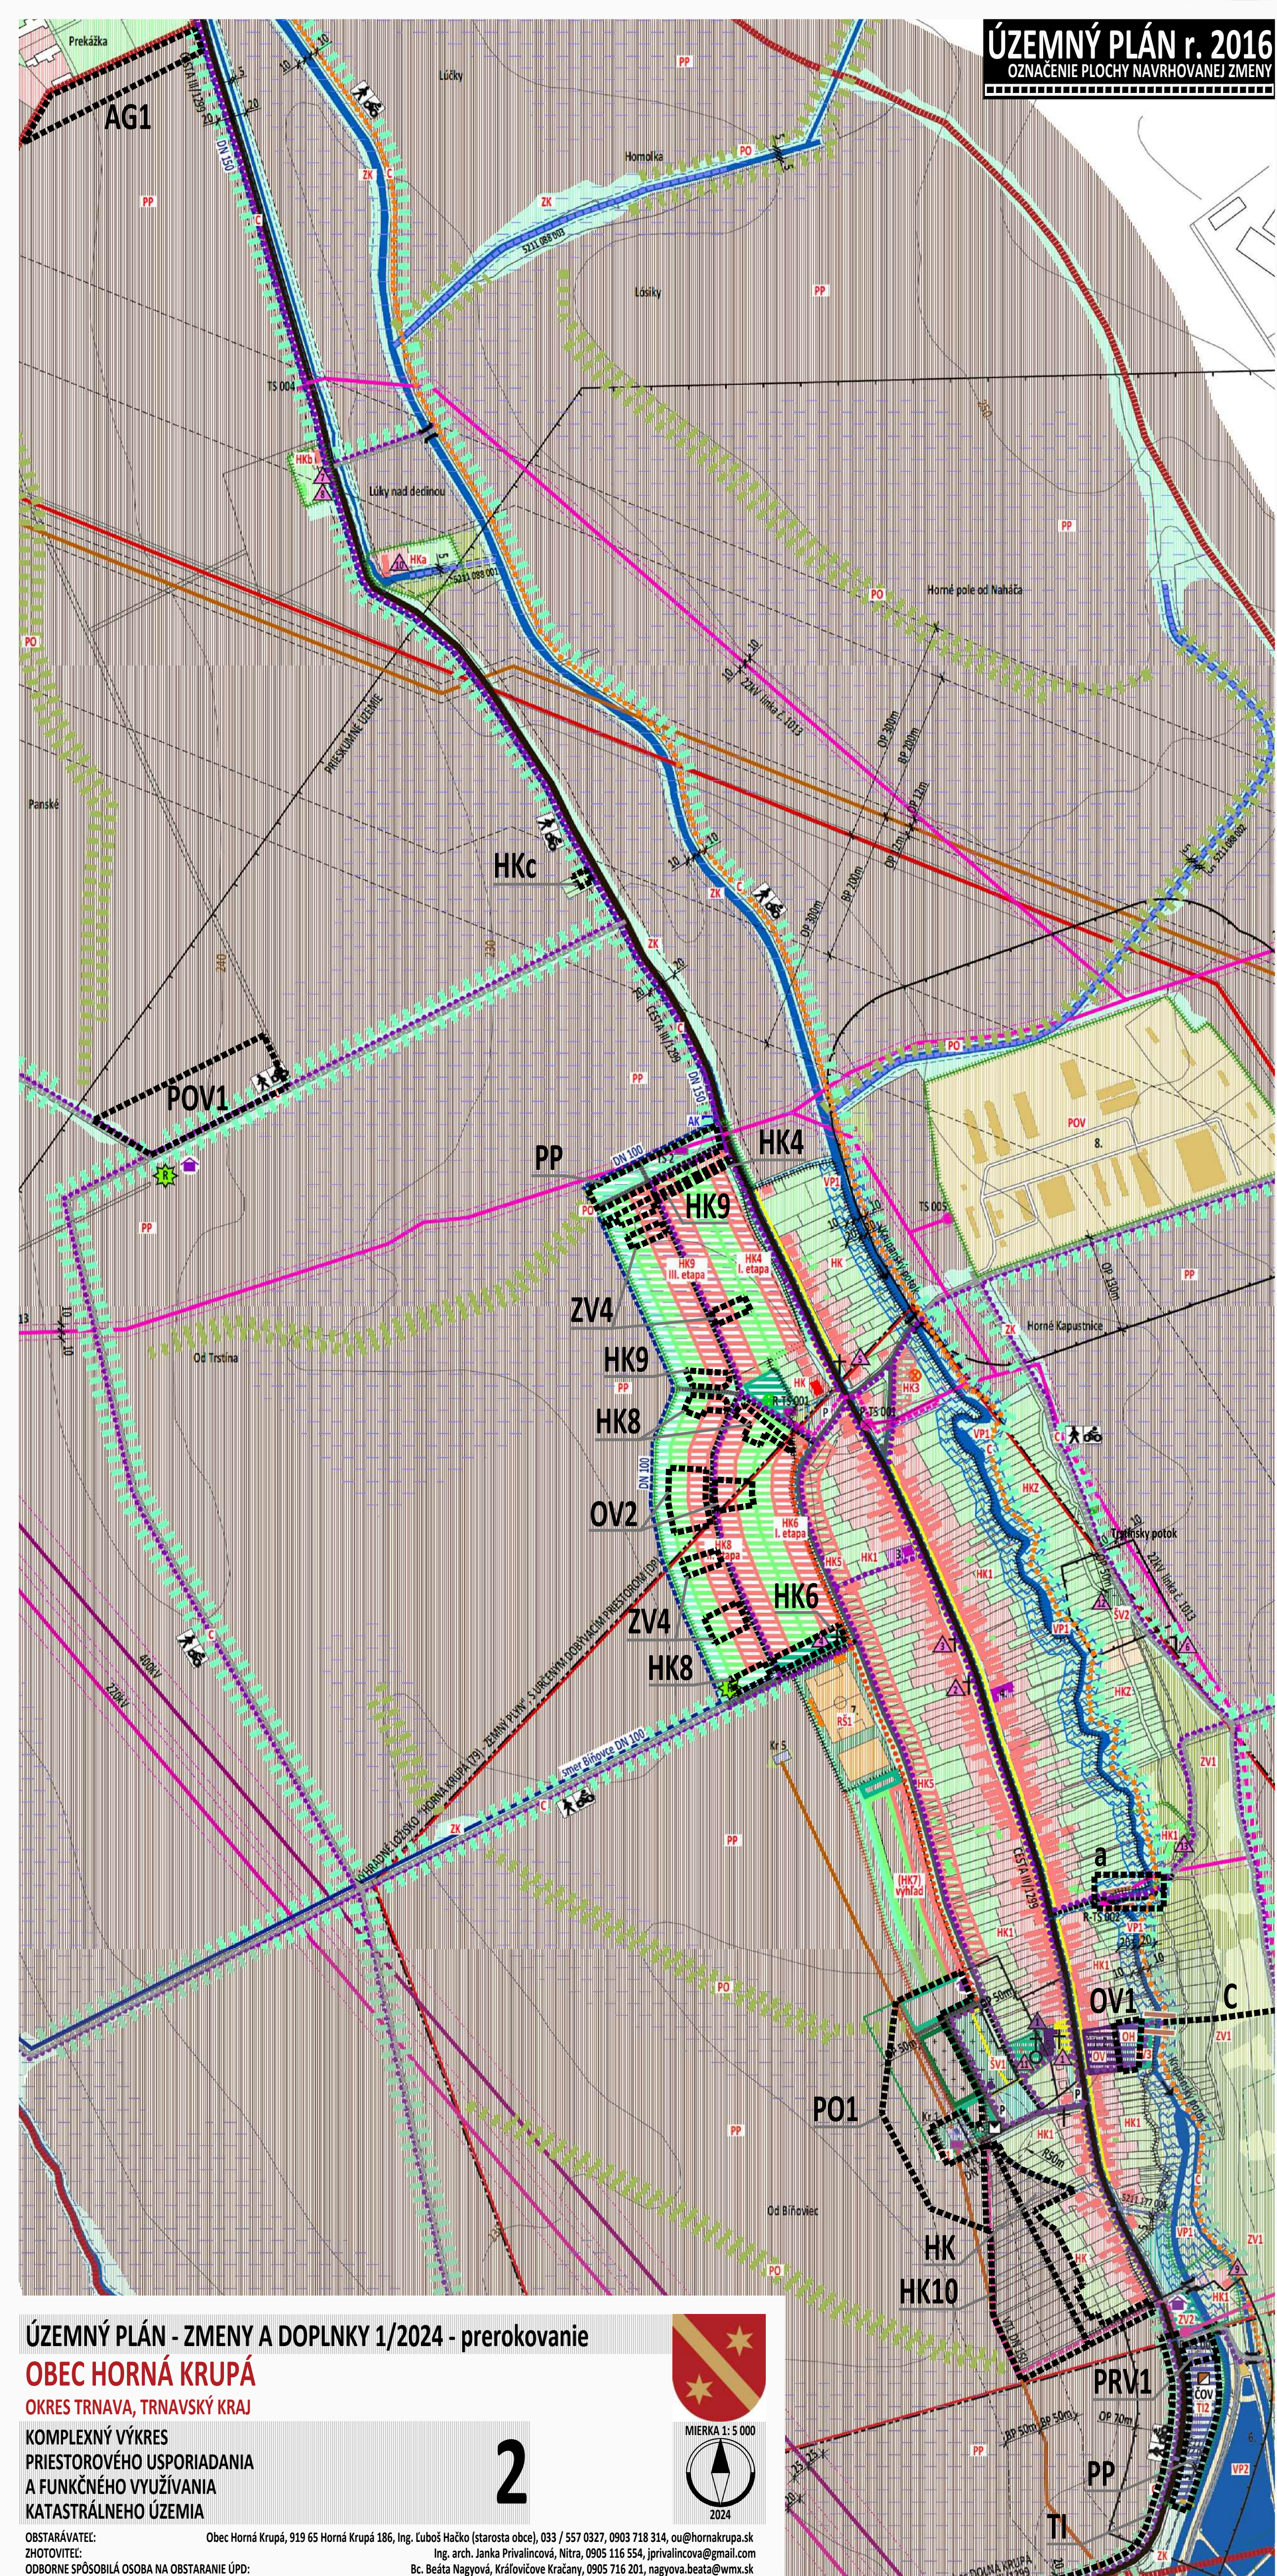

<b>HKc</b>	- zmena funkcie, rozloha 0,05ha navrhovaná funkcia: HKc bývanie
<b>AG1</b>	- zmena funkcie, rozloha 0,9ha navrhovaná funkcia: AG1 agroturistika
<b>POV1</b>	- zmena funkcie, rozloha 1,7ha navrhovaná funkcia: POV1 poľnohospodárska výroba
<b>PP</b>	- zmena funkcie, rozloha 0,6ha navrhovaná funkcia: PP orná pôda
<b>HK4 HK6 HK8 HK9</b>	- zmena funkcie navzájom medzi plochami, rozloha 0,85ha súkromná zeleň, bývanie v rodinných domoch, sprievodná a verejná zeleň, miestna cesta
<b>OV2</b>	- zmena funkcie, rozloha 0,6ha navrhovaná funkcia: OV2 občianska vybavenosť
<b>ZV4</b>	- zmena funkcie, rozloha 1,7ha navrhovaná funkcia: ZV4 zeleň verejná
<b>a</b>	- zmena priestorového usporiadania podľa reálneho stavu - funkcia zostáva bez zmeny - funkcia zostáva bez zmeny - funkcia zostáva bez zmeny
<b>HK1</b>	- zmena časti označenia niektorých regulácií funkcia zostáva bez zmeny
<b>HK</b>	- zmena funkcie, rozloha 0,8ha navrhovaná funkcia: HK bývanie v rodinných domoch, miestna cesta
<b>HK10</b>	- zmena funkcie, rozloha 2,1ha navrhovaná funkcia: HK10 bývanie v rodinných domoch, zeleň súkromná, miestna cesta
<b>PO1</b>	- zmena funkcie, rozloha 3,0ha navrhovaná funkcia: PO1 protierózna ochrana
<b>PRV1</b>	- zmena časti funkcie, rozloha 0,09ha navrhovaná funkcia: PRV1 priemyselná výroba
<b>PP</b>	- zmena časti funkcie, rozloha 0,71ha navrhovaná funkcia: PP orná pôda, spriev. zeleň
<b>C8</b>	- zmena časti funkcie, dĺžka 140m navrhovaná funkcia: C8 cyklotrasa
<b>OV1</b>	- zmena funkcie, rozloha 0,15ha navrhovaná funkcia: OV1 odpadové hospodárstvo - zberný dvor
<b>TI</b>	- doplnenie navrhovanej tlakovej kanalizácie

VÝSIVETLIVKY:		
STAV	NÁVRH	VÝHLAD
		HRANICA KATASTRÁLNEHO ÚZEMIA, k 1.1.1990
		HRANICA ZASTAVANÉHO ÚZEMIA, k 1.1.1990
		MOST
		CESTA III. TRIEDY; III/1299
		OCHRANNÉ PÁSMO 20m OD OSI CESTY
		KOMUNIKÁCIE MIESTNE SPEVNE
		KOMUNIKÁCIE ÚČELOVE SPEVNE
		PARKOVISKO
		PEŠIE CHODNÍKY SPEVNE
		SPOLUČNÝ CHODNÍK PRE CHODCOV A CYKLISTOV
		- ostatná cyklotrasa - podľa ÚP R TK r. 2014
		- miestna cyklotrasa
SÚČASNÁ KRAJINNÁ ŠTRUKTÚRA		
STAV	NÁVRH	VÝHLAD
		BÝVANIE
		RODINNÉ DOMY
		OBČIANSKA VYBAVENOSŤ
		VEREJNÁ
		OBCHOD A SLUŽBY
		KOMERČNÁ
		PEŠIE PLOCHY, NÁMESTIA
		SÚKROMNÁ ZELEŇ (ZÁHRADY)
		HOSPODÁRSKE BUDOVY
		SPRIEVODNÁ, BARIÉROVÁ ZELEŇ
		(popri komunikáciách, potokoch)
		(okolo areálov, medzi RD a ornou pôdou)
		VEREJNÁ ZELEŇ
		VYHRADENÁ ZELEŇ - POHREBISKO
		OCHRANNÉ PÁSMO POHREBISKA 50m
		NA ZRUŠENIE
		NDV - NELESNÁ DREVINOVÁ VEGETÁCIA
		REMIZKY, ZHLUKY
		TTP - TRVALÉ TRÁVNE PORASTY
		LÚKY, PASIENKY
		ZBERNÝ DVOR
		SKLÁDKA ODPADU - opustená, odvezená
		POĽNOHOSPODÁRSKA VÝROBA
		RYBNÍČNÉ HOSPODÁRSTVO
		AGROTURISTIKA
		PASIEŇOVÝ CHOV ZVIERAT
		TECHNICKÁ INFRAŠTRUKTÚRA
		PLYNÁRENSKÉ ZARIADENIA
POĽNOHOSPODÁRSKY PÔDNY FOND		
STAV	NÁVRH	VÝHLAD
		ORNÁ PÔDA
		PROTIEROZNA OCHRANA
		HYDROMELIORAČNÉ ZARIADENIA
		OCHRANNÉ PÁSMO 5m
		DRENÁŽNY SYSTÉM
		odvodnenie poľnohospodárskych pozemkov
LESNÝ PÔDNY FOND		
STAV	NÁVRH	VÝHLAD
		HOSPODÁRSKE LESY
		OCHRANNÉ PÁSMO LESOV 50m
NERASTNÉ BOHATSTVO		
STAV	NÁVRH	VÝHLAD
		CHRÁNENÉ LOŽISKOVÉ ÚZEMIE
		DP 79 - Horná Krupá, zemný plyn, COMAG s.r.o., Bratislava
VODNÉ PLOCHY A TOKY		
STAV	NÁVRH	VÝHLAD
		OCHRANNÉ PÁSMO 5m, 10m
		VVVT - vodohospodársky významný vodný tok
		KRUPANSKY POTOK
		VODOHOSPODÁRSKA PLOCHA 20m od brehu
		(zákaz výstavby objektov trvalého charakteru)
		vodný tok KRUPICA a bezmenné prítoky
		HORNOKRUPSKÉ RYBNÍKY
VEREJNÉ TECHNICKÉ VYBAVENIE		
STAV	NÁVRH	VÝHLAD
VODNÉ HOSPODÁRSTVO		
		SKUPINOVÝ VODOVOD
		TRSTIN - HORNÁ KRUPÁ - BIŤOVCE
		OCHRANNÉ PÁSMO 1,5m
		VODOVOD NA ZRUŠENIE
		AK
		ARMATÚRNA KOMORA
		KANALIZÁCIA TLAKOVÁ
ENERGETIKA		
STAV	NÁVRH	VÝHLAD
		OP - ochranné pásmo
		22kV ELEKTRICKÉ VEDENIE VZDUŠNÉ
		linka č. 1013, OP 10m
		22kV ELEKTRICKÉ VEDENIE PODZEMNÉ
		linka č. 1013, OP 1m
		R - rekonštrukcia STŔAFOSTANICA STŔAFOVÁ
		R - rekonštrukcia na kioskovú
		P - preložka na iné miesto
		TRAFOSTANICA - KIOSKOVÁ
PLYNÁRENSKÉ ZARIADENIA		
STAV	NÁVRH	VÝHLAD
		OP - ochranné pásmo
		BP - bezpečnostné pásmo
		PLYNOVOD VTL DN 80 PN 63, VTL DN 150 PN 63
		OP 4m, BP 50m
		RS - regulačná stanica plynu, RS 500/300 kPa
		AU - armatúrny uzol
		OP 8m, BP 50m
		RS
		AU

**ZÁVÄZNÁ ČASŤ RIEŠENIA - PLOCHY REGULÁCIE**

HK	OBYTNÉ ÚZEMIE
HKZ	OBYTNÉ ÚZEMIE - ZÁHRADY
OV	OBČIANSKA VYBAVENOSŤ
SV	ŠPECIFICKÁ VYBAVENOSŤ
RS	REKREÁCIA, ŠPORT
AG	AGROTURISTIKA
C	PEŠIE A CYKLISTICKÉ CHODNÍKY
LÚ	LESNÉ ÚZEMIE
ZV	ZELEŇ VEREJNÁ
ZK	ZELEŇ KRAJINNÁ
VP	VODOHOSPODÁRSKE PLOCHY
PP	POĽNOHOSPODÁRSKA PÔDA
PO	PROTIEROZNA OCHRANA
POV	POĽNOHOSPODÁRSKA VÝROBA
OH	ODPADOVÉ HOSPODÁRSTVO
TI	TECHNICKÁ INFRAŠTRUKTÚRA

**ÚZEMNÝ PLÁN - ZMENY A DOPLNKY 1/2024 - prerokovanie**

**OBEC HORNÁ KRUPÁ**  
OKRES TRNAVA, TRNAVSKÝ KRAJ

KOMPLEXNÝ VÝKRES  
PRIESTOROVÉHO USPORIADANIA  
A FUNKČNÉHO VYUŽÍVANIA  
KATASTRÁLNEHO ÚZEMIA



**2**

OBSTARÁVATEL: Obec Horná Krupá, 919 65 Horná Krupá 186, Ing. Ľuboš Háčko (starosta obce), 033 / 557 0327, 0903 718 314, ou@hornakrupa.sk  
ZHOTOVITEĽ: Ing. arch. Janka Privalincová, Nitra, 0905 116 554, jprivalincova@gmail.com  
ODBORNE SPÓSIBILÁ OSOBA NA OBSTARANIE ÚPD: Bc. Beata Nagayová, Kral'ovicove Kracany, 0905 716 201, nagayova.beata@wmk.sk