



ÚZEMNÝ PLÁN r. 2016
OZNAČENIE PLOCHY NAVRHOVANEJ ZMENY

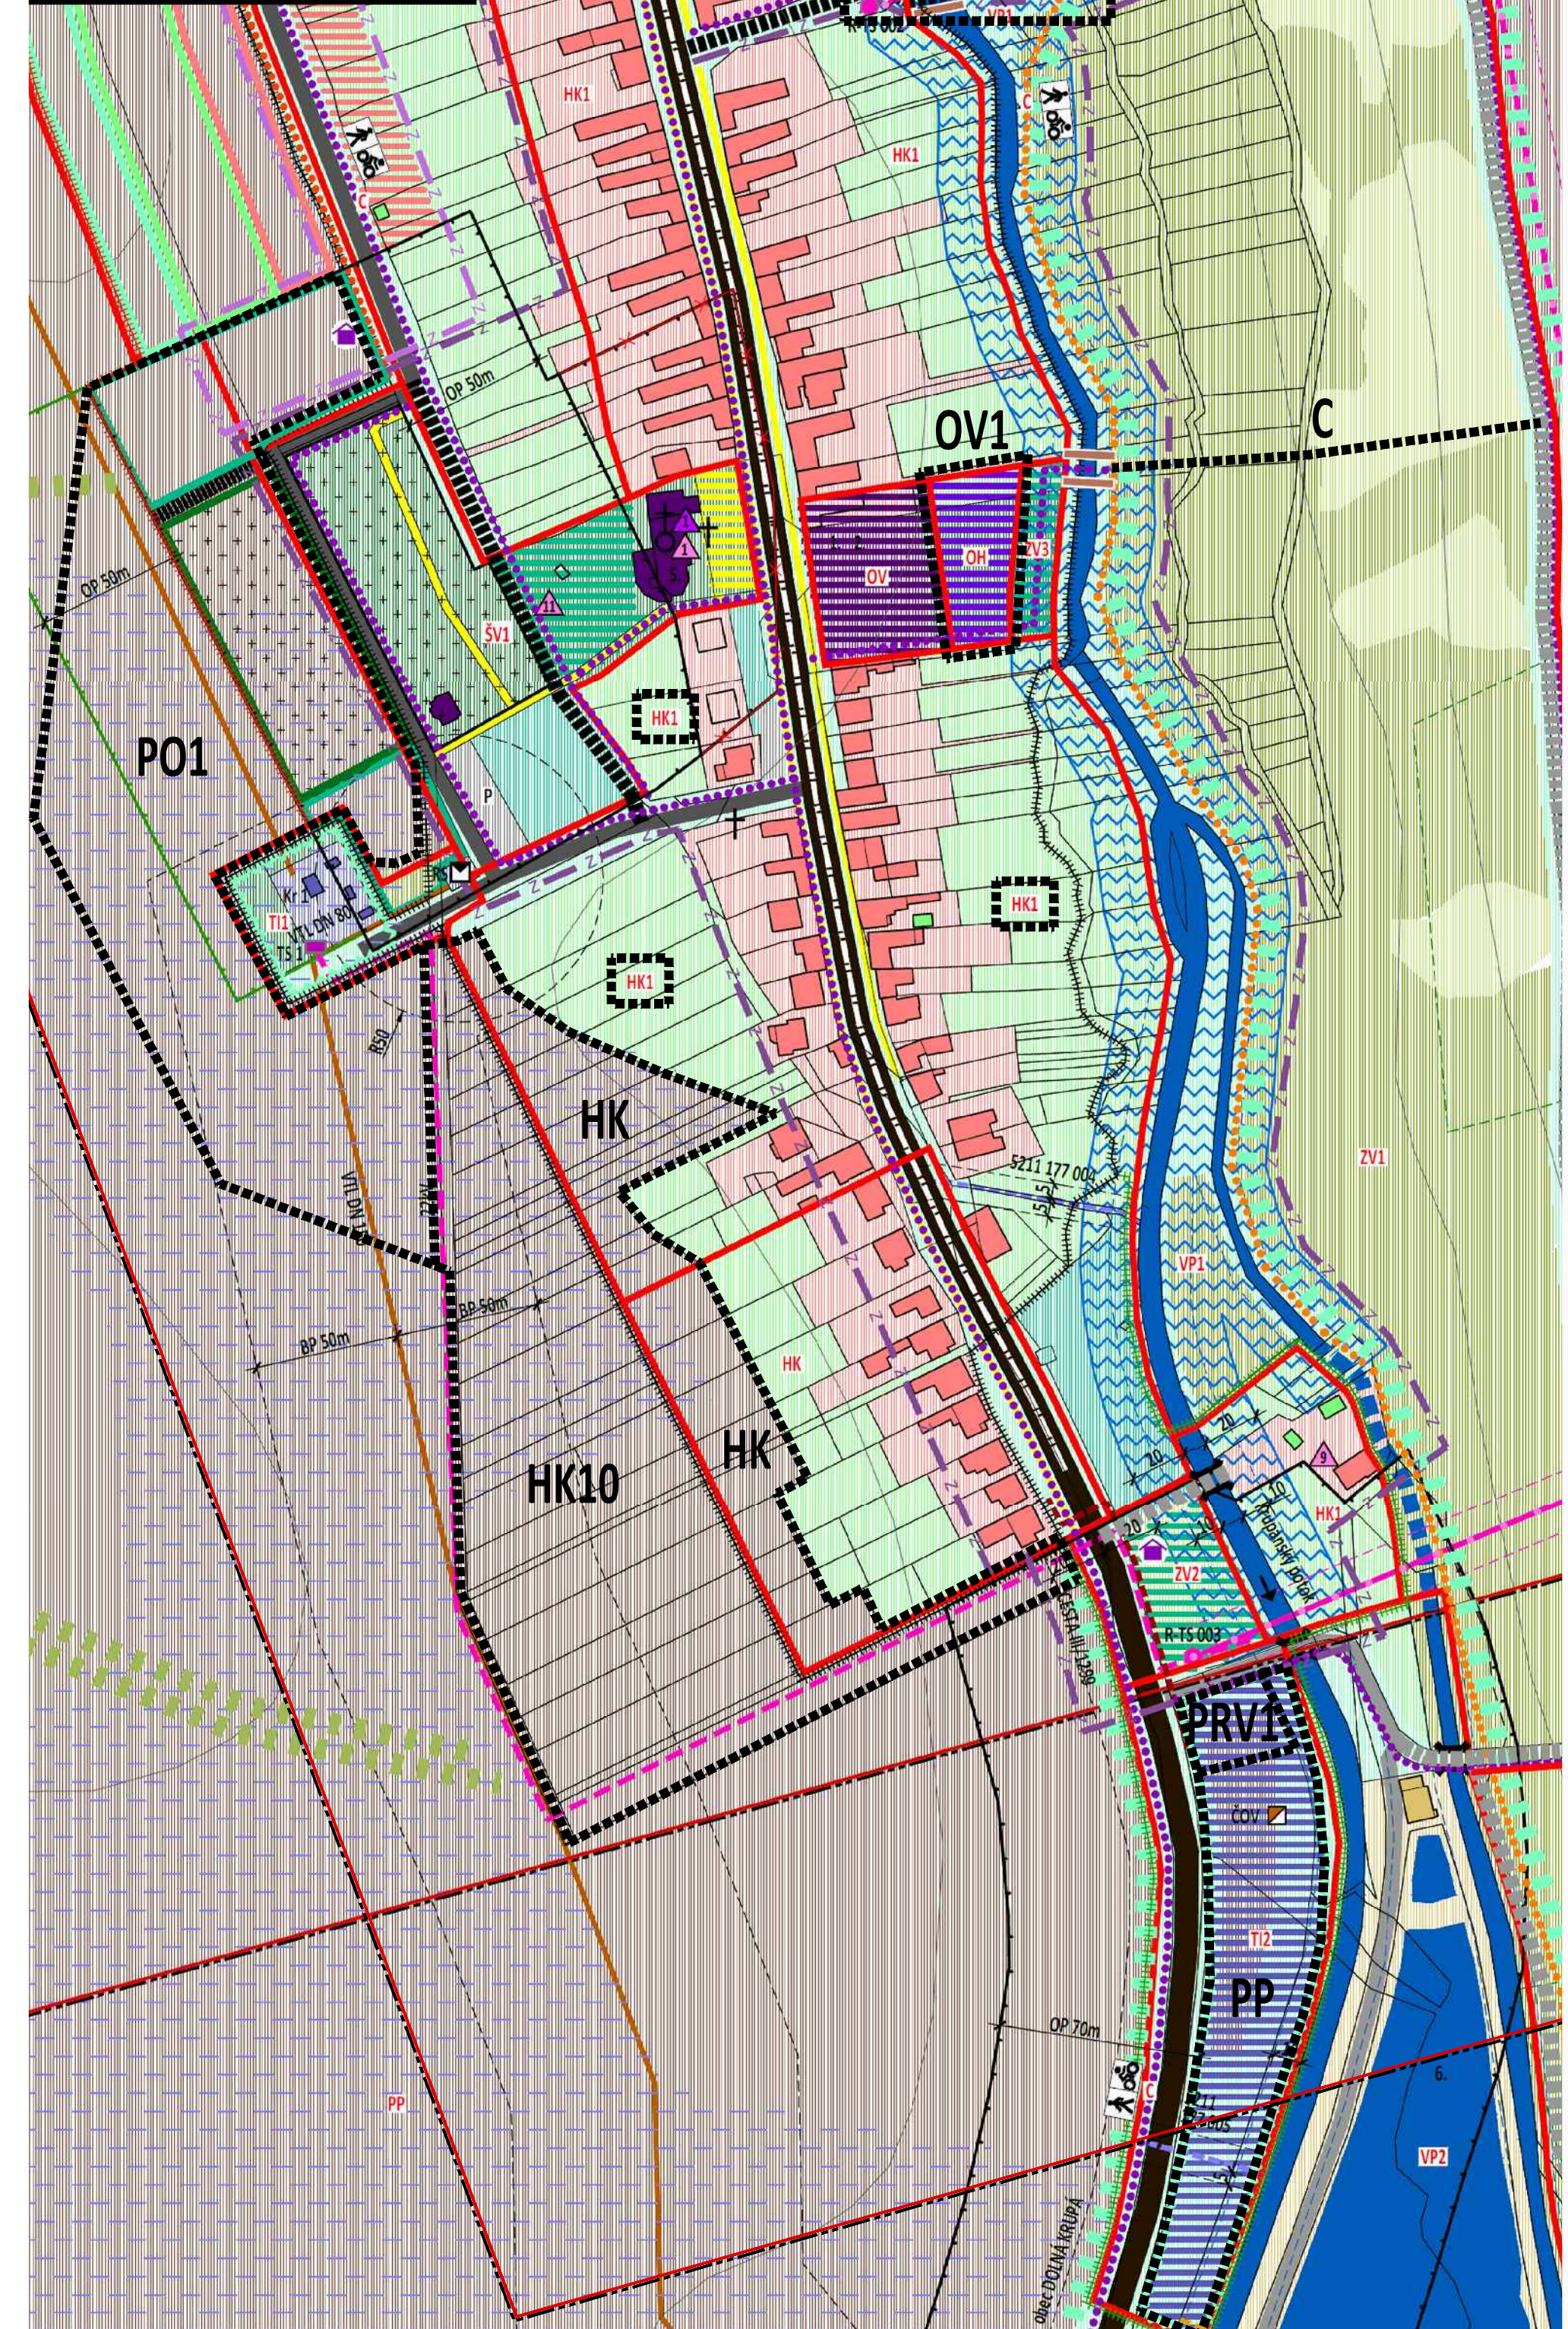

ZMENY A DOPLNKY č. 1/2024

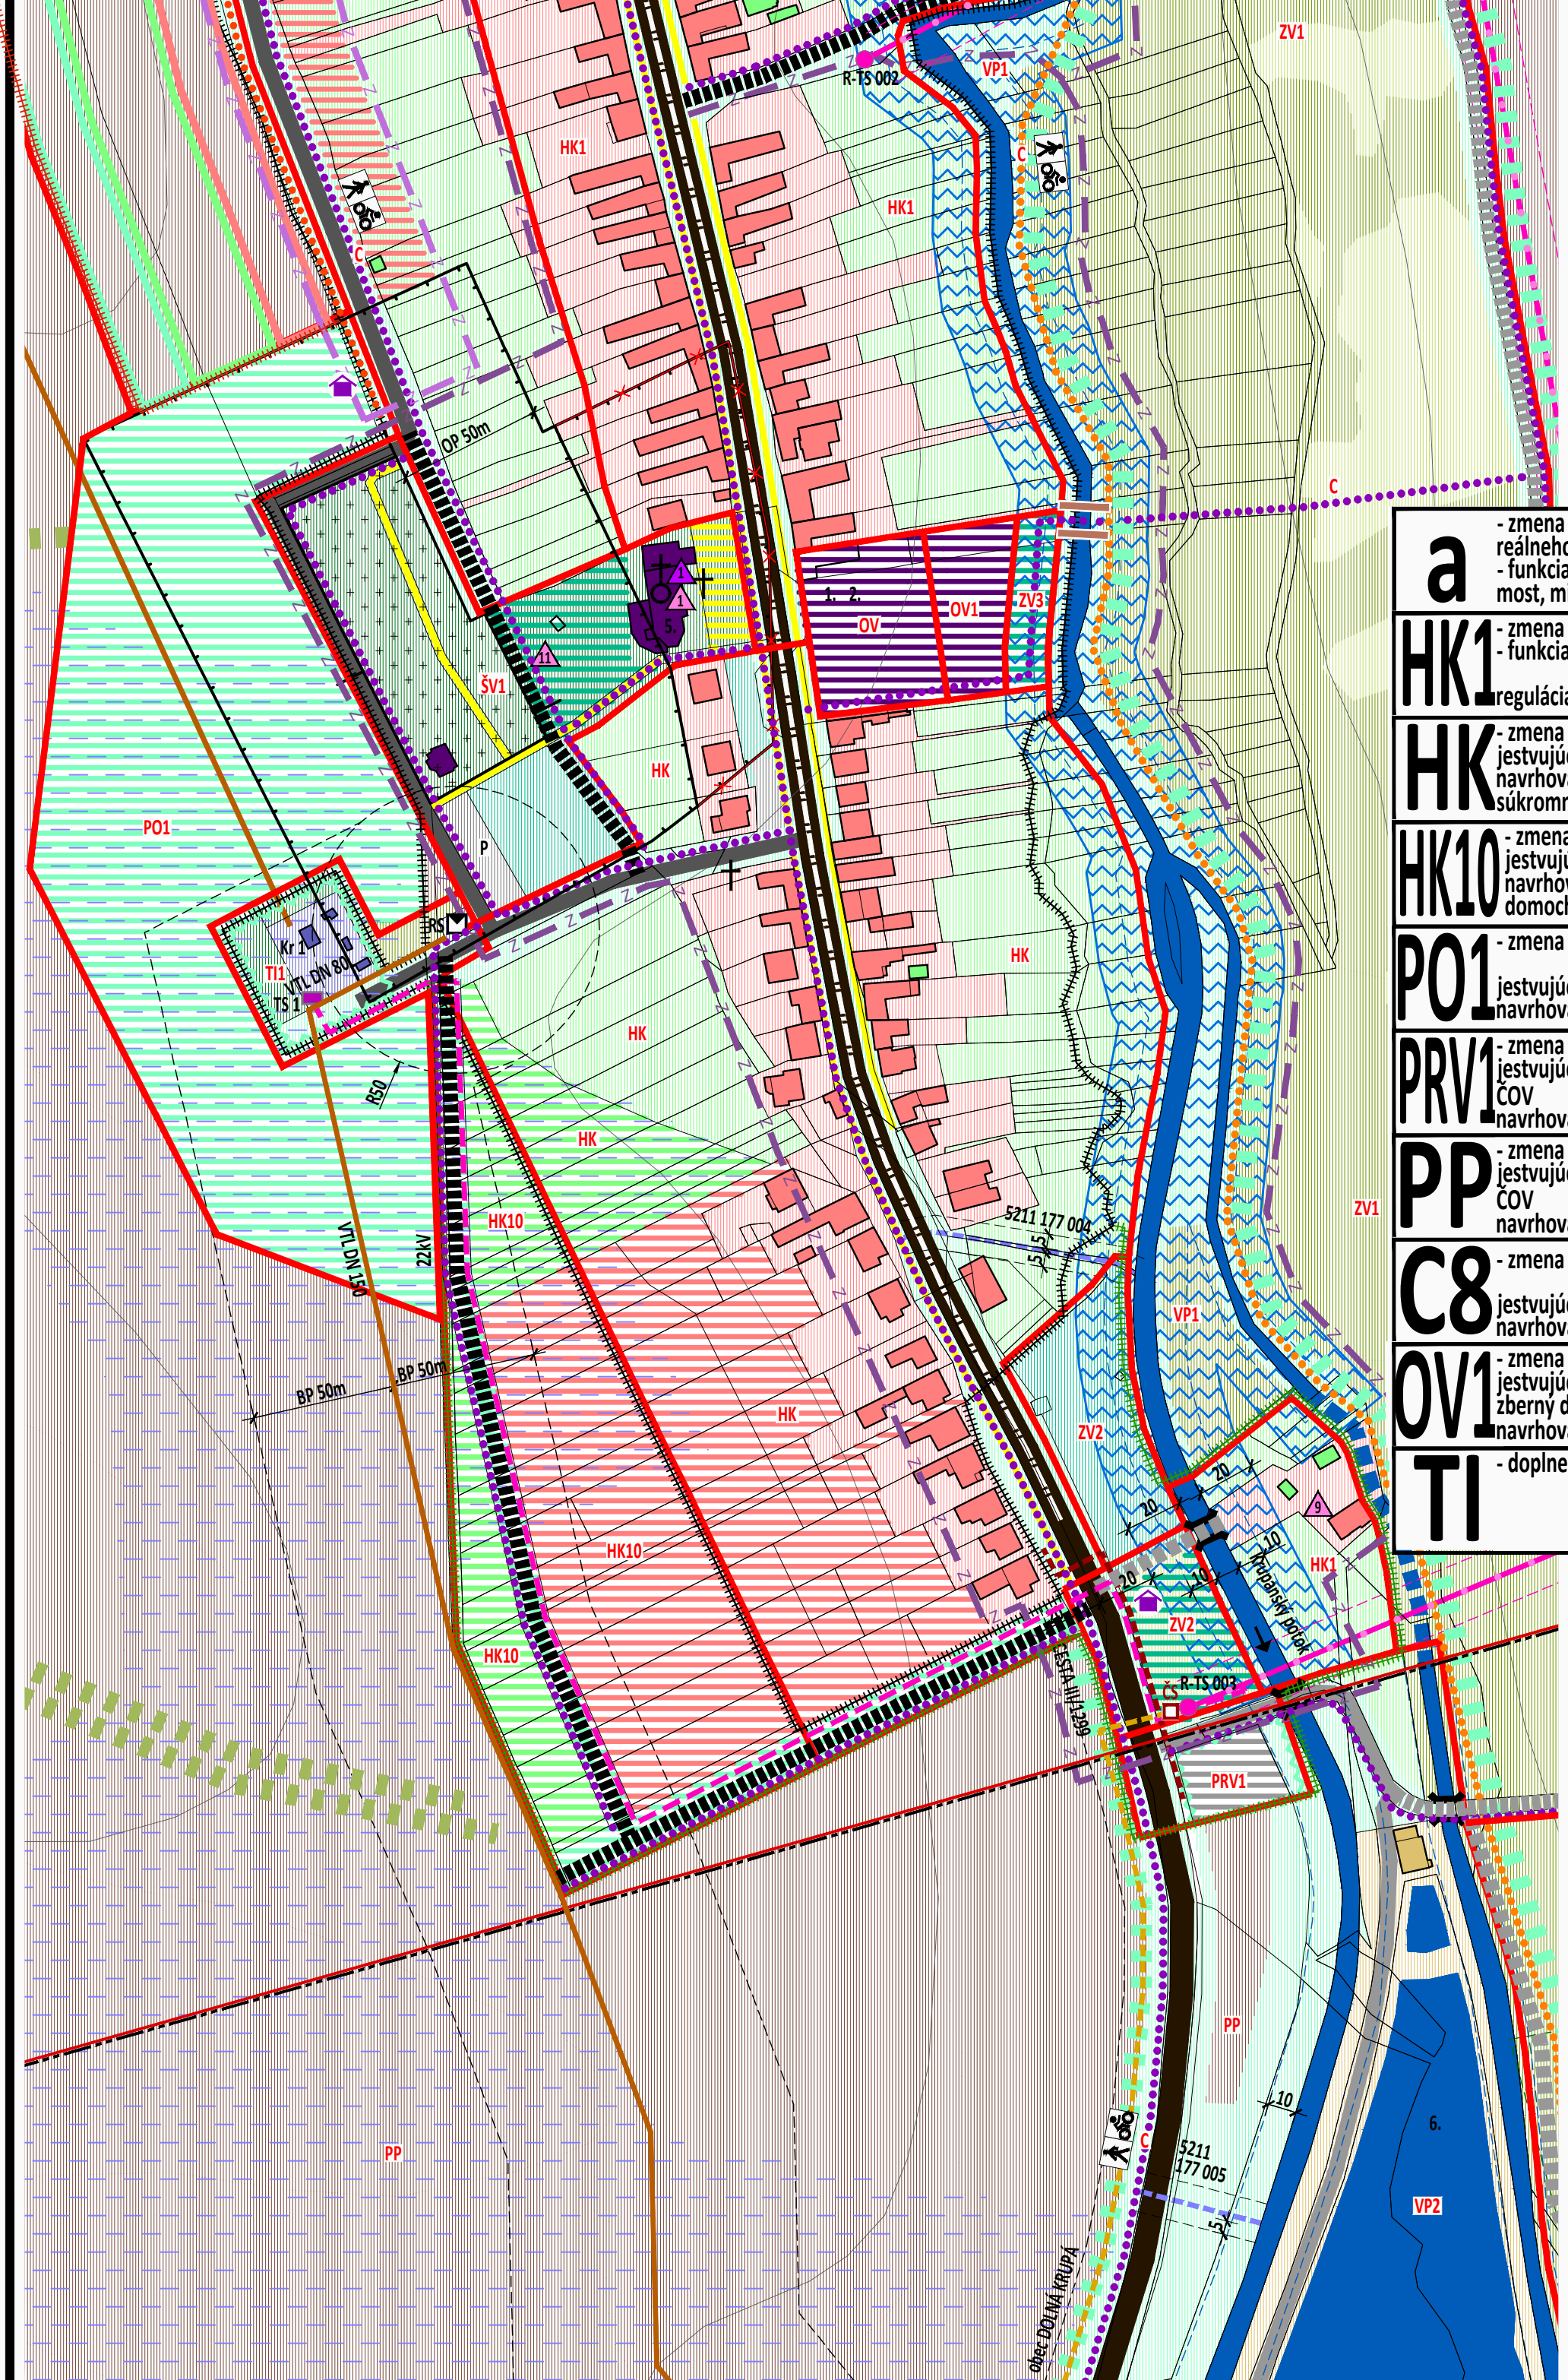

ZÁVÄZNÄ ČÄST RIŠENIA - PLOCHY REGULÁCIE

HK	OBYTNÉ ÜZEMIE
HKZ	OBYTNÉ ÜZEMIE - ZÄHRADY
OV	OBČIANSKA VYBAVENOSŤ
ŠV	ŠPECIFICKÄ VYBAVENOSŤ
RŠ	REKREÄCIA, ŠPORT
AG	AGROTURISTIKA
C	PEŠIE A CYKLISTICKÉ CHODNÍKY
LÜ	LESNÉ ÜZEMIE
ZV	ZELEŇ VEŘEJNÄ
ZK	ZELEŇ KRAJINNÄ
VP	VODOHOSPODÄRSKE PLOCHY
PP	POCNOHOSPODÄRSKA PÖDA
PO	PROTIERÖZNA OCHRANA
POV	POCNOHOSPODÄRSKÄ VÝROBA
PRV	PRIEMYSELNÄ VÝROBA
OH	ODPADOVÉ HOSPODÄRSTVO
TI	TECHNICKÄ INFRAŠTRUKTÜRA

POCNOHOSPODÄRSKÝ PÖDNY FOND

ORNÄ PÖDA	PROTIERÖZNA OCHRANA
HYDROMELIORÄCNÉ ZARIADENIA	OCHRANNÉ PÄSMO 5m
DRENÄŽNÝ SYSTÉM	odvodnenie poľnohospodárskych pozemkov

LESNÝ PÖDNY FOND

HOSPODÄRSKE LESY	OCHRANNÉ PÄSMO LESOV 50m
------------------	--------------------------

NERASTNÉ BOHATSTVO

CHRÄNENÉ LÖŽISKOVÉ ÜZEMIE	DP 79 - Hornä Krupä, zemný plyn, COMAG s.r.o., Bratislava
---------------------------	---

VODNÉ PLOCHY A TOKY

OCHRANNÉ PÄSMO 5m, 10m	OVÜT - vodohospodärsky významný vodný tok
VRVÜT - vodohospodärsky významný vodný tok	KRUPÄNSKÝ POTOK
OCHRANNÉ PÄSMO 20m od brehu	(zákaz výstavby objektov trvalého charakteru)
VODOHOSPODÄRSKÄ PLOCHA 20m od brehu	vodný tok KRUPICA a bezmenné prítoky
POVÜT - vodohospodärsky významný vodný tok	
HORNOKRUPSKÉ RYBNÍKY	

VYSVETLIVKY:

STAV	NÄVRH	VÝHLÄD	HRANICA ZASTAVANÉHO ÜZEMIA, k 1.1.1990
			HLAVNÝ ŤÄŽISKOVÝ PRIESTOR
			VEDÄJŠÍ ŤÄŽISKOVÝ PRIESTOR
			HLAVNÄ KOMPÖZIČNÄ OS
			CESTA III. TRIEDY
			VEDÄJŠIA KOMPÖZIČNÄ OS
			KRUPÄNSKÝ POTOK
			MOST
			CESTA III. TRIEDY; III/1299
			OCHRANNÉ PÄSMO 20m OD OSI CESTY
			CESTY MIESTNE SPEVNENÉ
			CESTY ÜČELOVÉ SPEVNENÉ
			PARKOVISKO
			PEŠÍ CHODNÍK SPEVNENÝ
			SPOLOČNÝ CHODNÍK PRE CHODCOV A CYKLISTOV
			- ostatná cyklotrasa - podľa ÚP R TK r. 2014
			- miestna cyklotrasa

- a** - zmena priestorového usporiadania podľa reálneho stavu
- funkcia zostáva bez zmeny
- most, miestna cesta, miestna cyklotrasa
- HK1** - zmena časti označenia regulácie plôch bývania
- funkcia zostáva bez zmeny
- HK** - zmena funkcie
- jestvujúca funkcia: PP ornä pöda
- navrhovaná funkcia: HK bývanie v RD a zeleň súkromnä
- HK10** - zmena funkcie, rozloha 2,1ha
- jestvujúca funkcia: PP ornä pöda
- navrhovaná funkcia: HK10 bývanie v rodinných domoch, súkromnä zeleň, miestna cesta
- PO1** - zmena funkcie, rozloha 3,0ha
- jestvujúca funkcia: PP ornä pöda
- navrhovaná funkcia: PO1 protierözna ochrana
- PRV1** - zmena časti funkcie, rozloha 0,09ha
- jestvujúca funkcia: TI2 technickä infraštruktúra - COV
- navrhovaná funkcia: PRV1 priemyselnä výroba
- PP** - zmena časti funkcie, rozloha 0,71ha
- jestvujúca funkcia: TI2 technickä infraštruktúra - COV
- navrhovaná funkcia: PP ornä pöda, spriev. zeleň
- C8** - zmena časti funkcie, dĺžka 140m
- jestvujúca funkcia: ZV1 - TTP, NDV
- navrhovaná funkcia: C cyklotrasa
- OV1** - zmena funkcie, rozloha 0,15ha
- jestvujúca funkcia: OH odpadové hospodärstvo - zberný dvor
- navrhovaná funkcia: OV1 občianska vybavenosť
- TI** - doplnenie navrhovanej tlakovej kanalizácie

VEREJNÉ TECHNICKÉ VYBAVENIE

STAV	NÄVRH	VÝHLÄD
------	-------	--------

VODNÉ HOSPODÄRSTVO

SKUPINOVÝ VODOVOD	TRSTÍN - HORNÄ KRUPÄ - BIŇOVCE
OCHRANNÉ PÄSMO 1,5m	
VODOVOD NA ZRUŠENIE	
AK	ARMATÜRNÄ KOMORA
ČS	KANALIZÄCIA
	ČERPÄCIA STANICA
	TLAKOVÄ KANALIZÄCIA

ENERGETIKA

ELEKTRICKÉ ZARIADENIA

OP	- ochranné päsmo
22kV ELEKTRICKÉ VEDENIE VZDUŠNÉ	linka č. 1013, OP 10m
22kV ELEKTRICKÉ VEDENIE PODZEMNÉ	linka č. 1013, OP 1m
R	- rekonštrukcia STOŽIAROVÄ
R	- rekonštrukcia na kioskovú
P	- preložka
	TRAFOSTANICA - KIOSKOVÄ


PLYNÄRENSKÉ ZARIADENIA

OP	- ochranné päsmo
BP	- bezpečnosť päsmo
PLYNOVOD VTL DN 80 PN 63, VTL DN 150 PN 63	OP 4m, BP 50m
RS	- reguläčná stanica plynu, RS 500/300 kPa
AU	- armatürný uzol
OP	8m, BP 50m

SÜČASNÄ KRAJINNÄ ŠTRUKTÜRA

STAV	NÄVRH	VÝHLÄD
------	-------	--------

- BÝVANIE
- RODINNÉ DOMY
- OBČIANSKA VYBAVENOSŤ
- VEREJNÄ
- OBCHOD A SLUŽBY
- KOMERČNÄ
- PEŠIE PLOCHY, NÄMESTIA
- SÜKROMNÄ ZELEŇ (ZÄHRADKY)
- HOSPODÄRSKE BUDOVY
- SPRIEVODNÄ, BARIEROVÄ ZELEŇ
- (popri cestách, potokoch)
- (okolo areälov, medzi RD a ornou pödou)
- VEREJNÄ ZELEŇ
- VYHRADENÄ ZELEŇ - POHREBISKO
- OCHRANNÉ PÄSMO POHREBISKA 50m
- NA ZRUŠENIE
- NDV - NELESNÄ DREVINOVÄ VEĚTÄCIA
- REMÍŽKY, ZHLUKY
- TTP - TRVALÉ TRÄVNÉ PORASTY
- LÜKY, PASIENKY
- ZBERNÝ DVOR
- SKLÄDKA ODPADU - opustenä, odvezenä
- POCNOHOSPODÄRSKÄ VÝROBA
- RYBNÍČNÉ HOSPODÄRSTVO
- PRIEMYSELNÄ VÝROBA
- AGROTURISTIKA
- PASIEŇKOVÝ CHOV ZVIERAT
- TECHNICKÄ INFRAŠTRUKTÜRA
- PLYNÄRENSKÉ ZARIADENIA

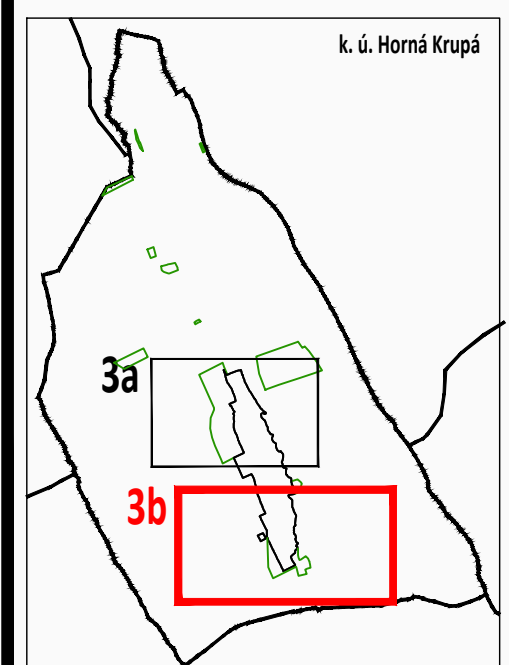

ÜZEMNÝ PLÁN - ZMENY A DOPLNKY 1/2024 - prerokovanie

OBEC HORNÄ KRUPÄ

OKRES TRNAVA, TRNAVSKÝ KRAJ

KOMPLEXNÝ VÝKRES
PRIESTOROVÉHO ÜSPORIADANIA
A FUNKČNÉHO VYÜŽÍVANIA
ZASTAVANÉHO ÜZEMIA

3b

