
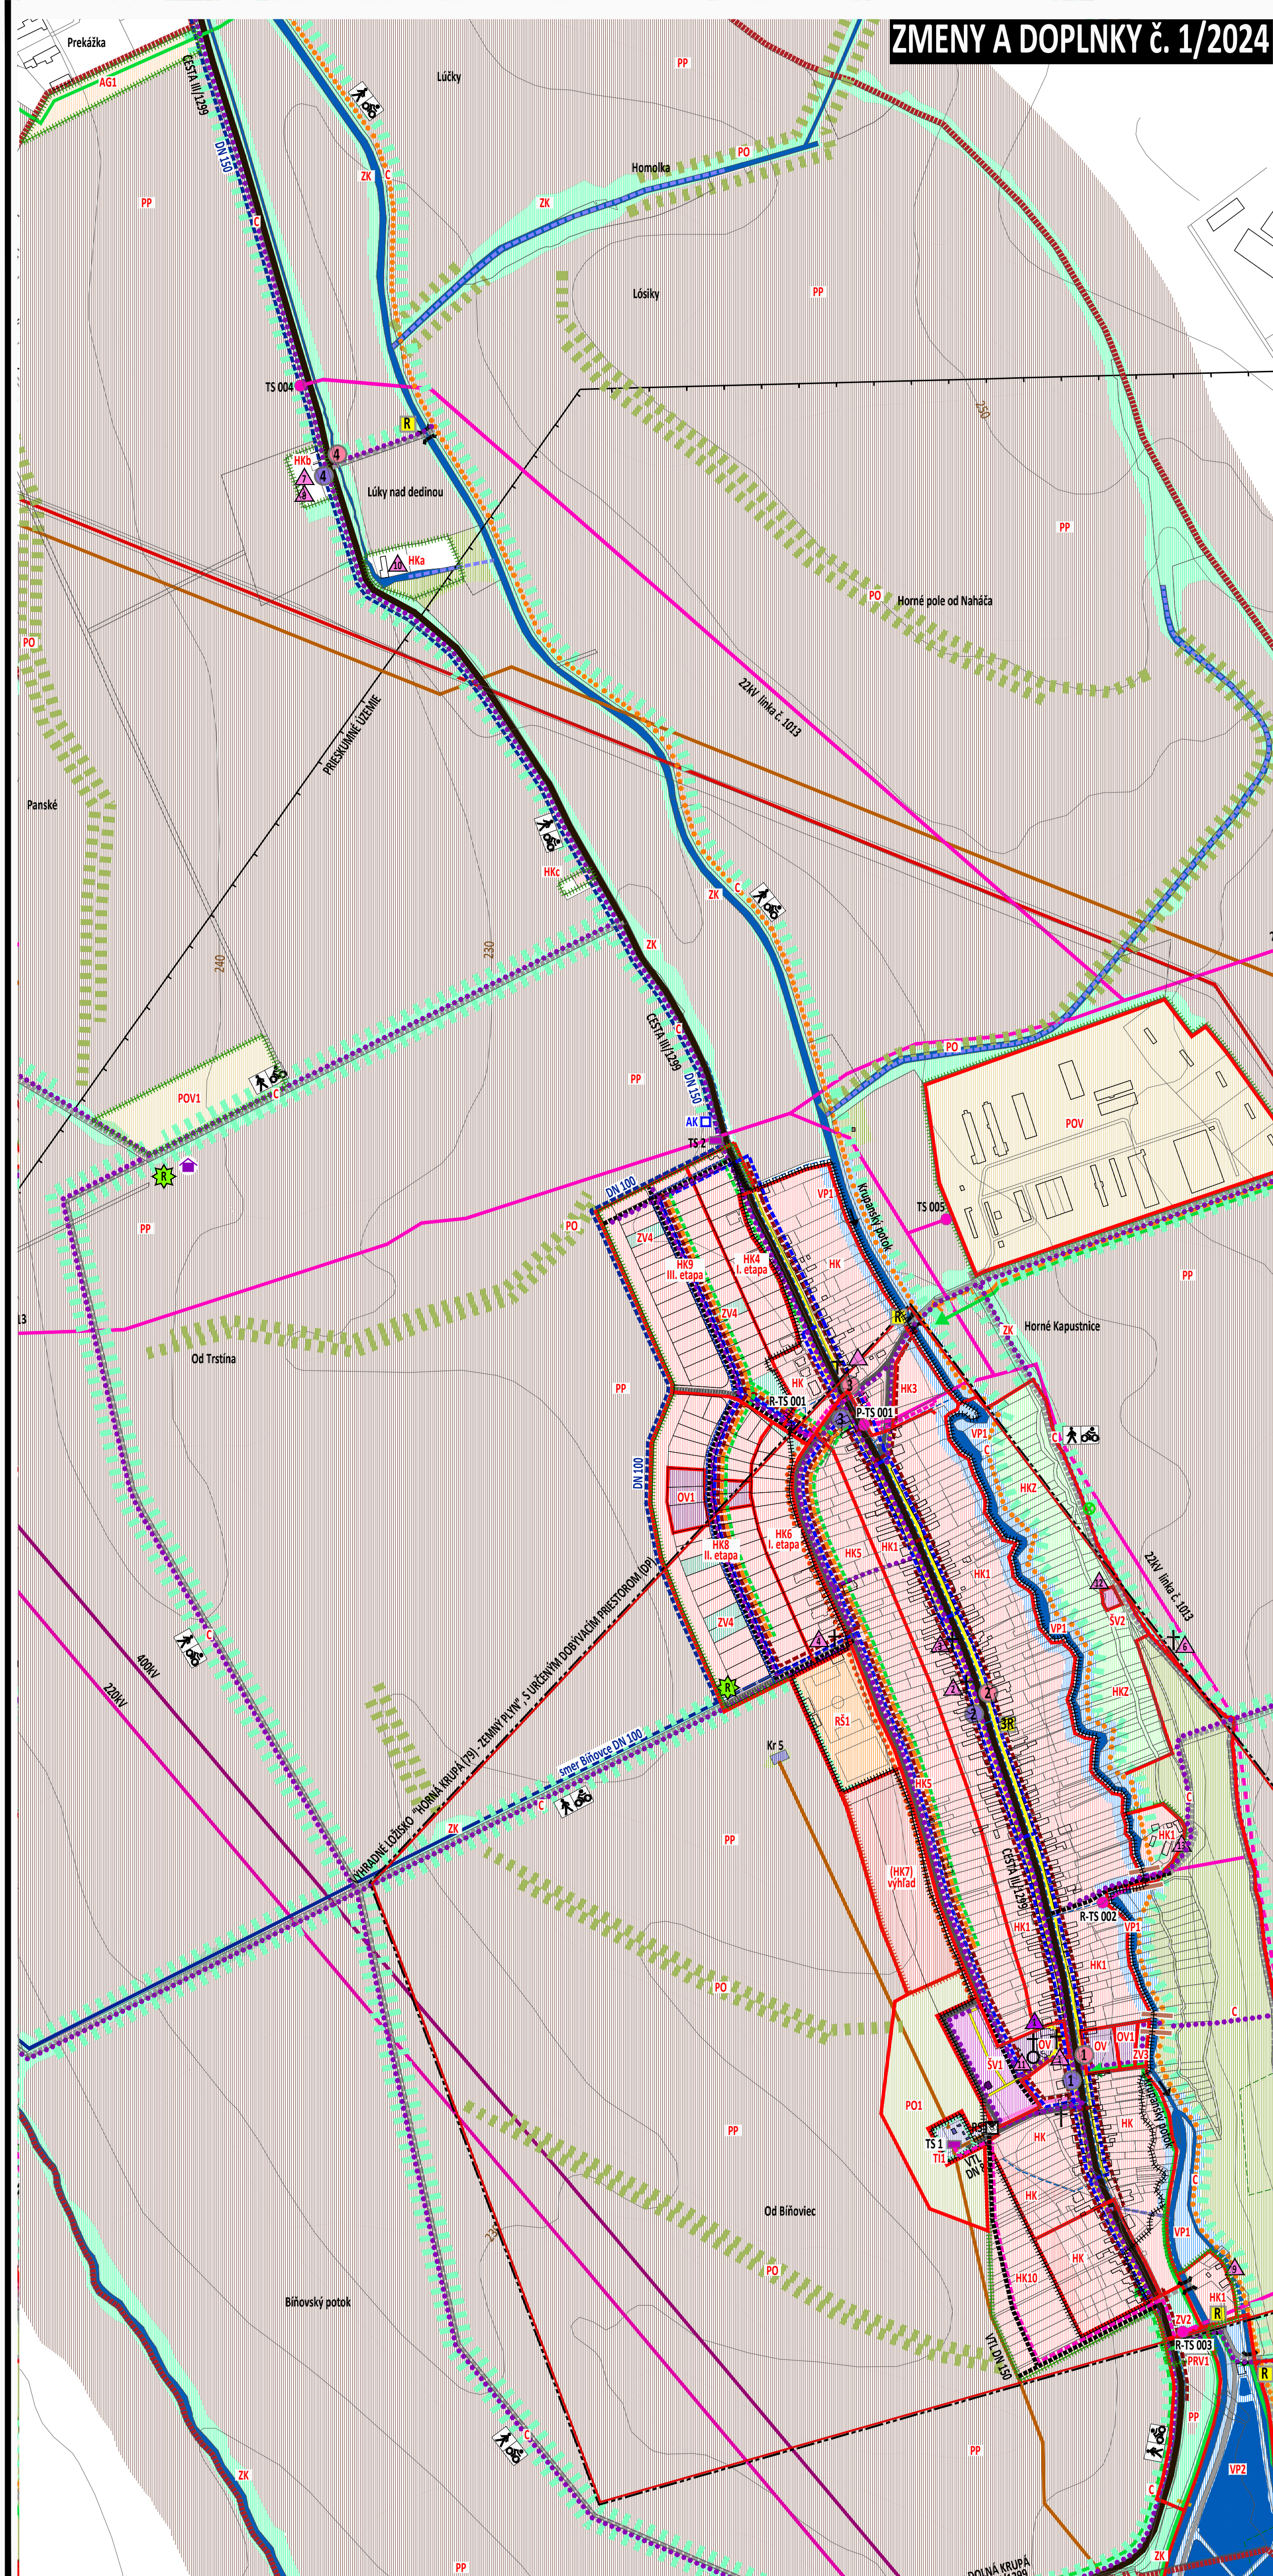


ÚZEMNÝ PLÁN r. 2016
OZNAČENIE PLOCHY NAVRHOVANEJ ZMENY

ZMENY A DOPLNKY č. 1/2024

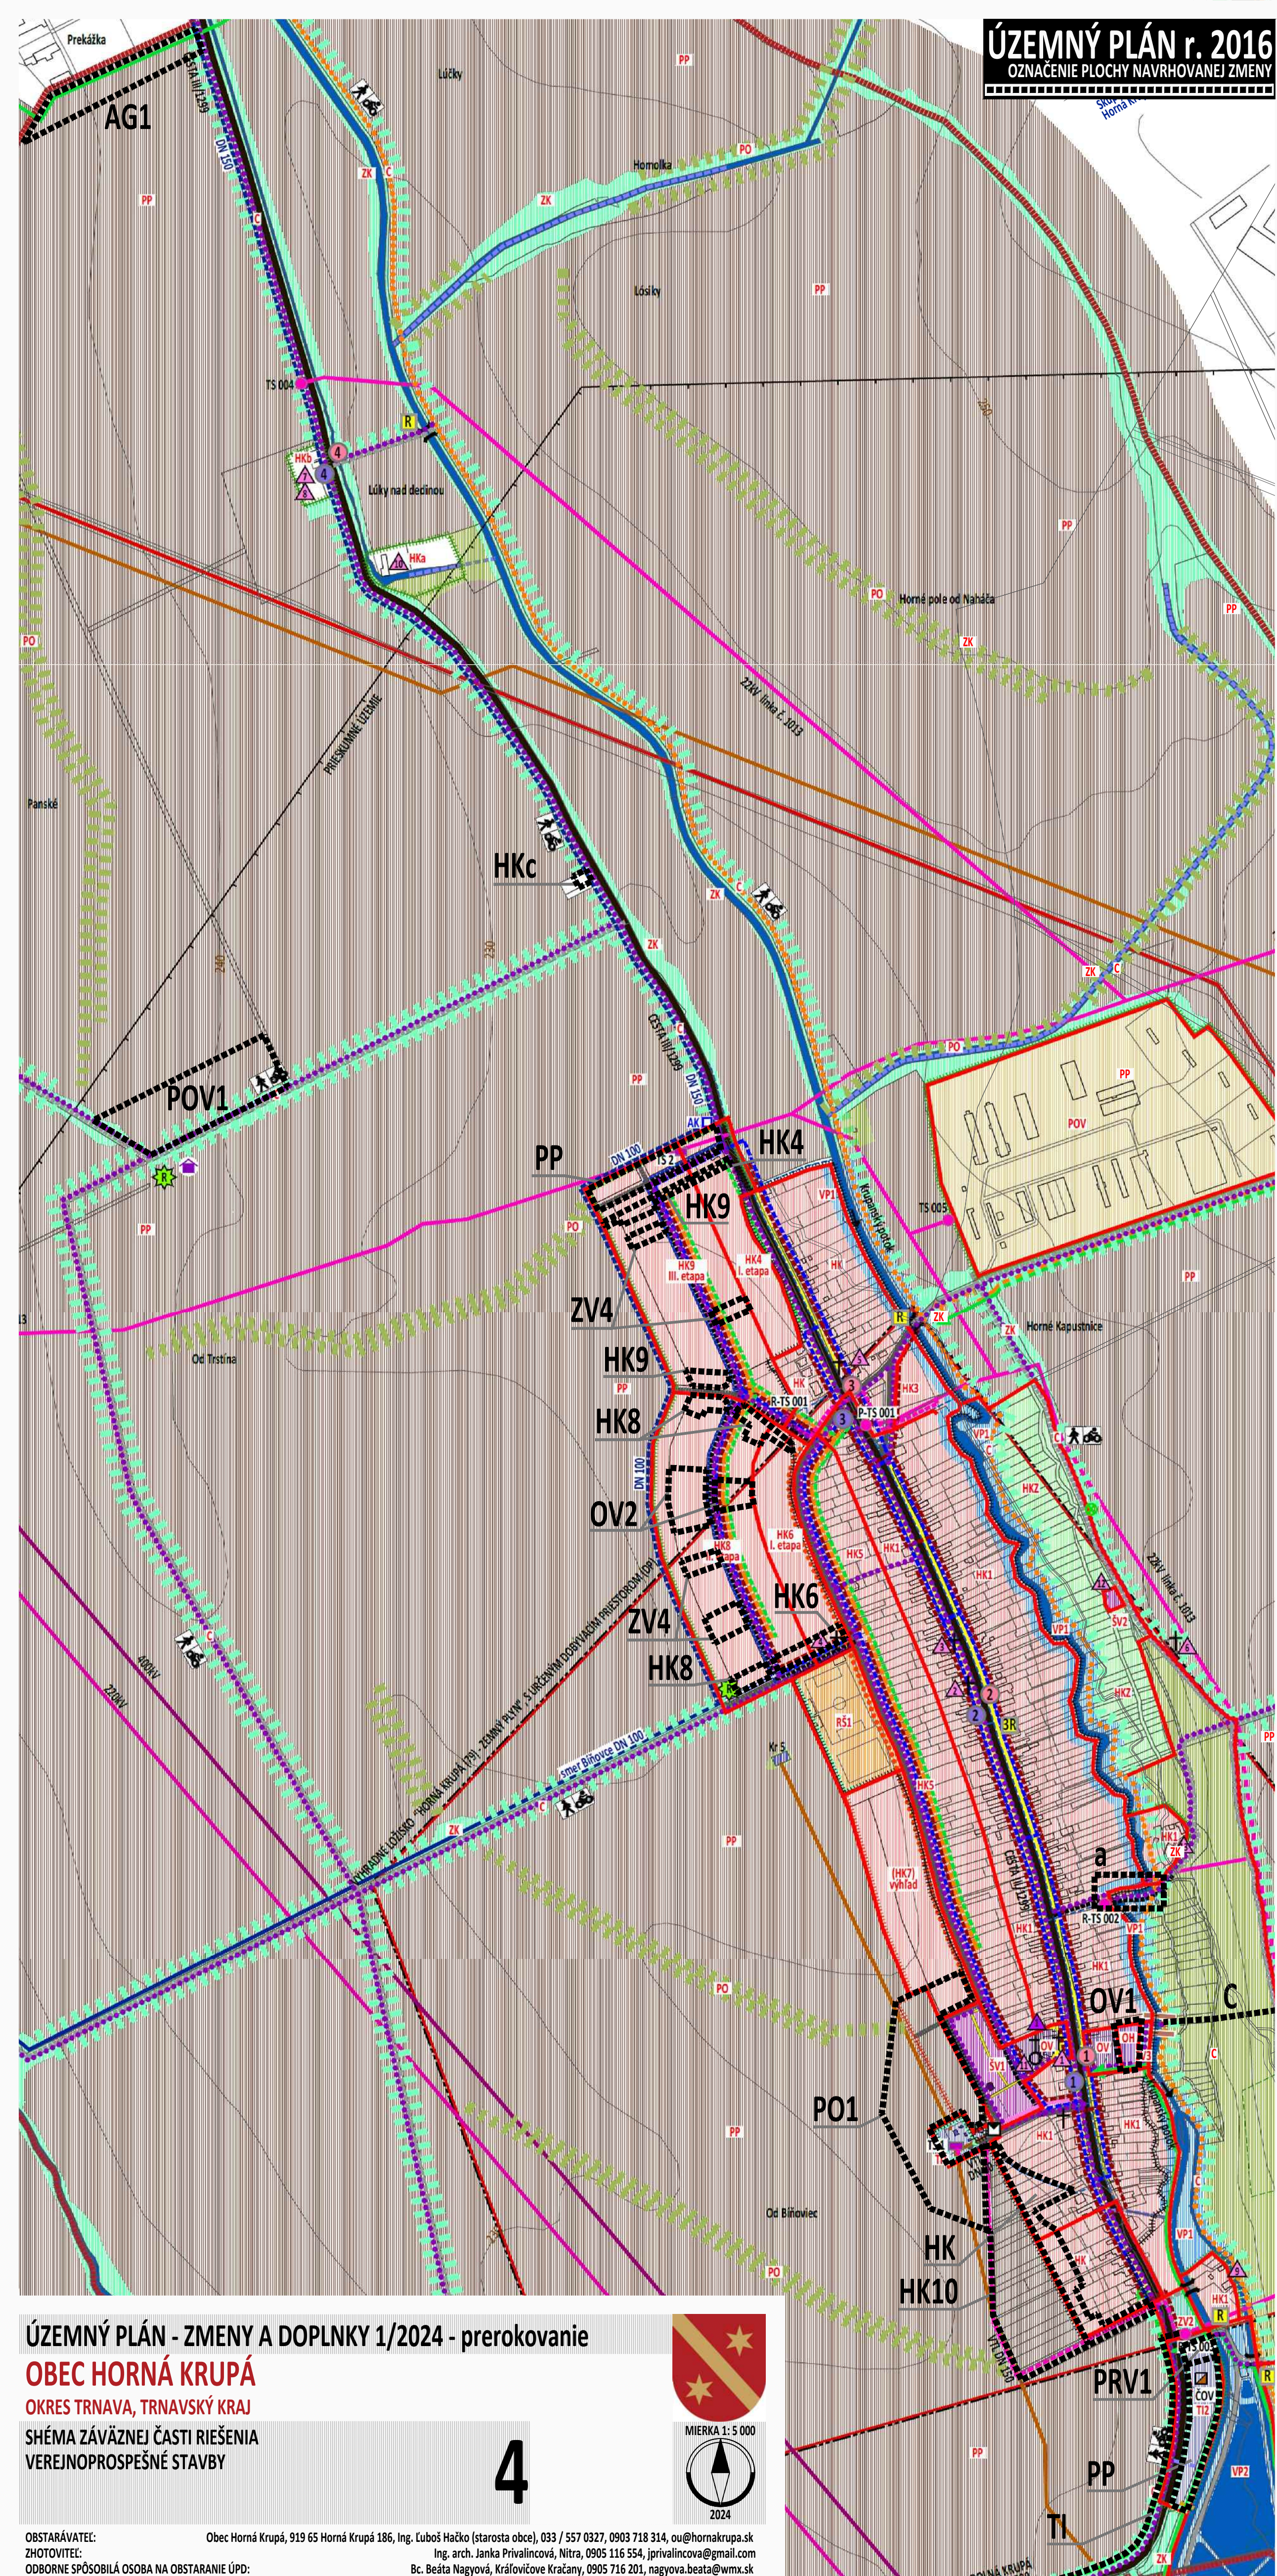

VYSVETLIVKY:	STAV	NÁVRH	VÝHLAD	
HRANICA KATASTRÁLNEHO ÚZEMIA, k 1.1.1990				
VYSVETLIVKY: STAV	NÁVRH	VÝHLAD	HRANICA ZASTAVANÉHO ÚZEMIA, k 1.1.1990	
			ZASTAVANÉ ÚZEMIE	
VYSVETLIVKY: STAV	NÁVRH	VÝHLAD	LESNÝ PÔDNÝ FOND	
			HOSPODÁRSKE LESY	
NERASTNÉ BOHATSTVO	PRIESKUMNÉ ÚZEMIE	VÝHLAD	P3/14 - Trnava, horňavý zemný plyn, NAFTA a.s. Bratislava	
			CHRÁNENÉ LOŽISKOVÉ ÚZEMIE	
VODNÉ PLOCHY A TOKY	STAV	NÁVRH	VÝHLAD	VVVT - vodohospodársky významný vodný tok
				KRUPANSKÝ POTOK
VEREJNĽNOSPESNÉ STAVBY	STAV	NÁVRH	VÝHLAD	CESTA II. TRIEDY; II/502
				CESTA III. TRIEDY; III/1621
VEREJNĽNOSPESNÉ STAVBY	STAV	NÁVRH	VÝHLAD	KOMUNIKÁČIE MIESTNE SPEVNENÉ
				KOMUNIKÁČIE ÚČELOVÉ SPEVNENÉ
VEREJNĽNOSPESNÉ STAVBY	STAV	NÁVRH	VÝHLAD	KOMUNIKÁČIE ÚČELOVÉ NESPEVNENÉ
				PARKOVISKO
VEREJNĽNOSPESNÉ STAVBY	STAV	NÁVRH	VÝHLAD	RIGOL - povrchový
				odvodnenie cestného telesa
VEREJNĽNOSPESNÉ STAVBY	STAV	NÁVRH	VÝHLAD	PEŠÍ CHODNÍK SPEVNENÝ
				SPOLOČNÝ CHODNÍK PRE CHODCOV A CYKLISTOV
VEREJNĽNOSPESNÉ STAVBY	STAV	NÁVRH	VÝHLAD	odstavná cyklotrasa - podľa ÚP R.Tk.r. 2014
				miestna cyklotrasa
VEREJNĽNOSPESNÉ STAVBY	STAV	NÁVRH	VÝHLAD	ODDYCHOVÝ DREVĚNÝ PRÍSTREŠOK
				ROZHLADNÁ
VEREJNĽNOSPESNÉ STAVBY	STAV	NÁVRH	VÝHLAD	TURISTICKÝ ZNAČENÝ TRASA (TZT č. 8220)
VEREJNĽNOSPESNÉ STAVBY	STAV	NÁVRH	VÝHLAD	SKUPINOVÝ VODOVOD
				VEREJNÝ VODOVOD
VEREJNĽNOSPESNÉ STAVBY	STAV	NÁVRH	VÝHLAD	VODOVOD NA ZRUŠENIE
				ARMATÚRNA KOMORA
VEREJNĽNOSPESNÉ STAVBY	STAV	NÁVRH	VÝHLAD	VEREJNÝ VODOVOD
				DN 100
VEREJNĽNOSPESNÉ STAVBY	STAV	NÁVRH	VÝHLAD	KANALIZÁCIA TLAKOVÁ
ENERGETIKA	STAV	NÁVRH	VÝHLAD	ELEKTRICKÉ ZARIADENIA
				400V ELEKTRICKÉ KÁBLOVÉ VEDENIE VZDUŠNÉ
ENERGETIKA	STAV	NÁVRH	VÝHLAD	V424 Sokolnice (CR) - Križovany, OP 25m
				220V ELEKTRICKÉ KÁBLOVÉ VEDENIE VZDUŠNÉ
ENERGETIKA	STAV	NÁVRH	VÝHLAD	V283 Senica - Križovany, OP 20m
				22kV ELEKTRICKÉ KÁBLOVÉ VEDENIE VZDUŠNÉ
ENERGETIKA	STAV	NÁVRH	VÝHLAD	linka č. 1013, OP 10m
				každý súp. spája elektrárňou a treboňskou zbernou
ENERGETIKA	STAV	NÁVRH	VÝHLAD	22kV ELEKTRICKÉ KÁBLOVÉ VEDENIE PODZEMNÉ
				linka č. 1013, OP 1m
ENERGETIKA	STAV	NÁVRH	VÝHLAD	TRAFOSTANICA STODŽAROVÁ
				R - rekonštrukcia na kľúčovú
ENERGETIKA	STAV	NÁVRH	VÝHLAD	P - preložka na iné miesto
				TRAFOSTANICA - KIOSKOVÁ
ENERGETIKA	STAV	NÁVRH	VÝHLAD	PLYNÁRENSKÉ ZARIADENIA
				ROPOVOD DN 500, DN 700, PRODUKTOVOD DN 300
ENERGETIKA	STAV	NÁVRH	VÝHLAD	PLYNOVOD VTL DN 700 PN 63
				PLYNOVOD VTL DN 80 PN 63, VTL DN 150 PN 63
ENERGETIKA	STAV	NÁVRH	VÝHLAD	PLYNOVOD STL2 D 63 PE PN 3 (300kPa)
				PLYNOVOD STL2 D 63 PE PN 3 (300kPa)
ENERGETIKA	STAV	NÁVRH	VÝHLAD	RS - regulácia stanica plynu, RS 500/300 kPa
				AU - armatúrny uzol
ENERGETIKA	STAV	NÁVRH	VÝHLAD	0,4kV ELEKTRICKÉ KÁBLOVÉ VEDENIE
				smerujúce k RS Horná Krupá
ENERGETIKA	STAV	NÁVRH	VÝHLAD	TELEKOMUNIKÁCIE
				TELEKOMUNIKÁČNÉ KÁBLE
ENERGETIKA	STAV	NÁVRH	VÝHLAD	MIESTNA TELEFÓNNA SIET' (optický a spojovací kábel)
OCHRANA PRÍRODY	STAV	NÁVRH	VÝHLAD	CHKO (chránená krajinná oblasť) MALÉ KARPATY
POĽNOHOSPODÁRSKY PÔDNÝ FOND	STAV	NÁVRH	VÝHLAD	VÝSADBA NDV (nelesná drevinná vegetácia)
				(medzi bytami a pôdou, okolo areálov,
POĽNOHOSPODÁRSKY PÔDNÝ FOND	STAV	NÁVRH	VÝHLAD	po oboch stranách účelových komunikácií,
				cesty III. triedy)
POĽNOHOSPODÁRSKY PÔDNÝ FOND	STAV	NÁVRH	VÝHLAD	PROTIEROZNA OCHRANA - rýchlorastúce dreviny
				(na veľkolebovej ornej pôde)
POĽNOHOSPODÁRSKY PÔDNÝ FOND	STAV	NÁVRH	VÝHLAD	podľa § 5 ods. 2 písm. a) zákona č. 220/2004 Z.z.

ZÁVÄZNÁ ČASŤ RIŠENIA - PLOCHY REGULÁCIE	
	HRANICE REGULÁCIE
	OZNAČENIE REGULÁCIE
	REGULÁCIA HK
	OBYTNÉ ÚZEMIE
	REGULÁCIA HKZ
	OBYTNÉ ÚZEMIE - ZÁHRADY
	REGULÁCIA OV
	OBČIANSKA VYBAVENOSŤ
	REGULÁCIA ŠV
	ŠPECIFICKÁ VYBAVENOSŤ
	REGULÁCIA RŠ
	REKREAČIA, ŠPORT
	REGULÁCIA C
	CHODNÍKY PRE CHODCOV A CYKLISTOV
	REGULÁCIA LÚ
	LESNÉ ÚZEMIE
	REGULÁCIA ZV
	ZELEŇ VEREJNÁ
	REGULÁCIA ZK
	ZELEŇ KRAJINNÁ
	REGULÁCIA VP
	VODOHOSPODÁRSKE PLOCHY
	REGULÁCIA PP
	POLNOHOSPODÁRSKA PÔDA
	REGULÁCIA PO
	PROTIEROZNA OCHRANA
	REGULÁCIA POV
	POLNOHOSPODÁRSKA VÝROBA
	REGULÁCIA OH
	ODPADOVÉ HOSPODÁRSTVO
	REGULÁCIA TI
	TECHNICKÁ INFRAŠTRUKTÚRA
	REGULÁCIA AG
	AGROTURISTIKA

ÚZEMNÝ PLÁN - ZMENY A DOPLNKY 1/2024 - prerokovanie
OBEC HORNÁ KRUPÁ
 OKRES TRNAVA, TRNAVSKÝ KRAJ
 SHÉMA ZÁVÄZNEJ ČASŤI RIŠENIA
 VEREJNĽNOSPESNÉ STAVBY

4

MIERKA 1:5 000

2024

OBSTARÁVATEĽ: Obec Horná Krupá, 919 65 Horná Krupá 186, Ing. Luboš Háčko (starosta obce), 033 / 557 0327, 0903 718 314, ou@hornakrupa.sk
 ZHOTOVITEĽ: Ing. arch. Janka Privalincová, Nitra, 0905 116 554, jprivalincova@gmail.com
 ODBORNE SPÔSOBILÁ OSOBA NA OBSTARANIE ÚPD: Bc. Beata Nagová, Kral'ovicove Kracany, 0905 716 201, nagova.beata@wmk.sk