
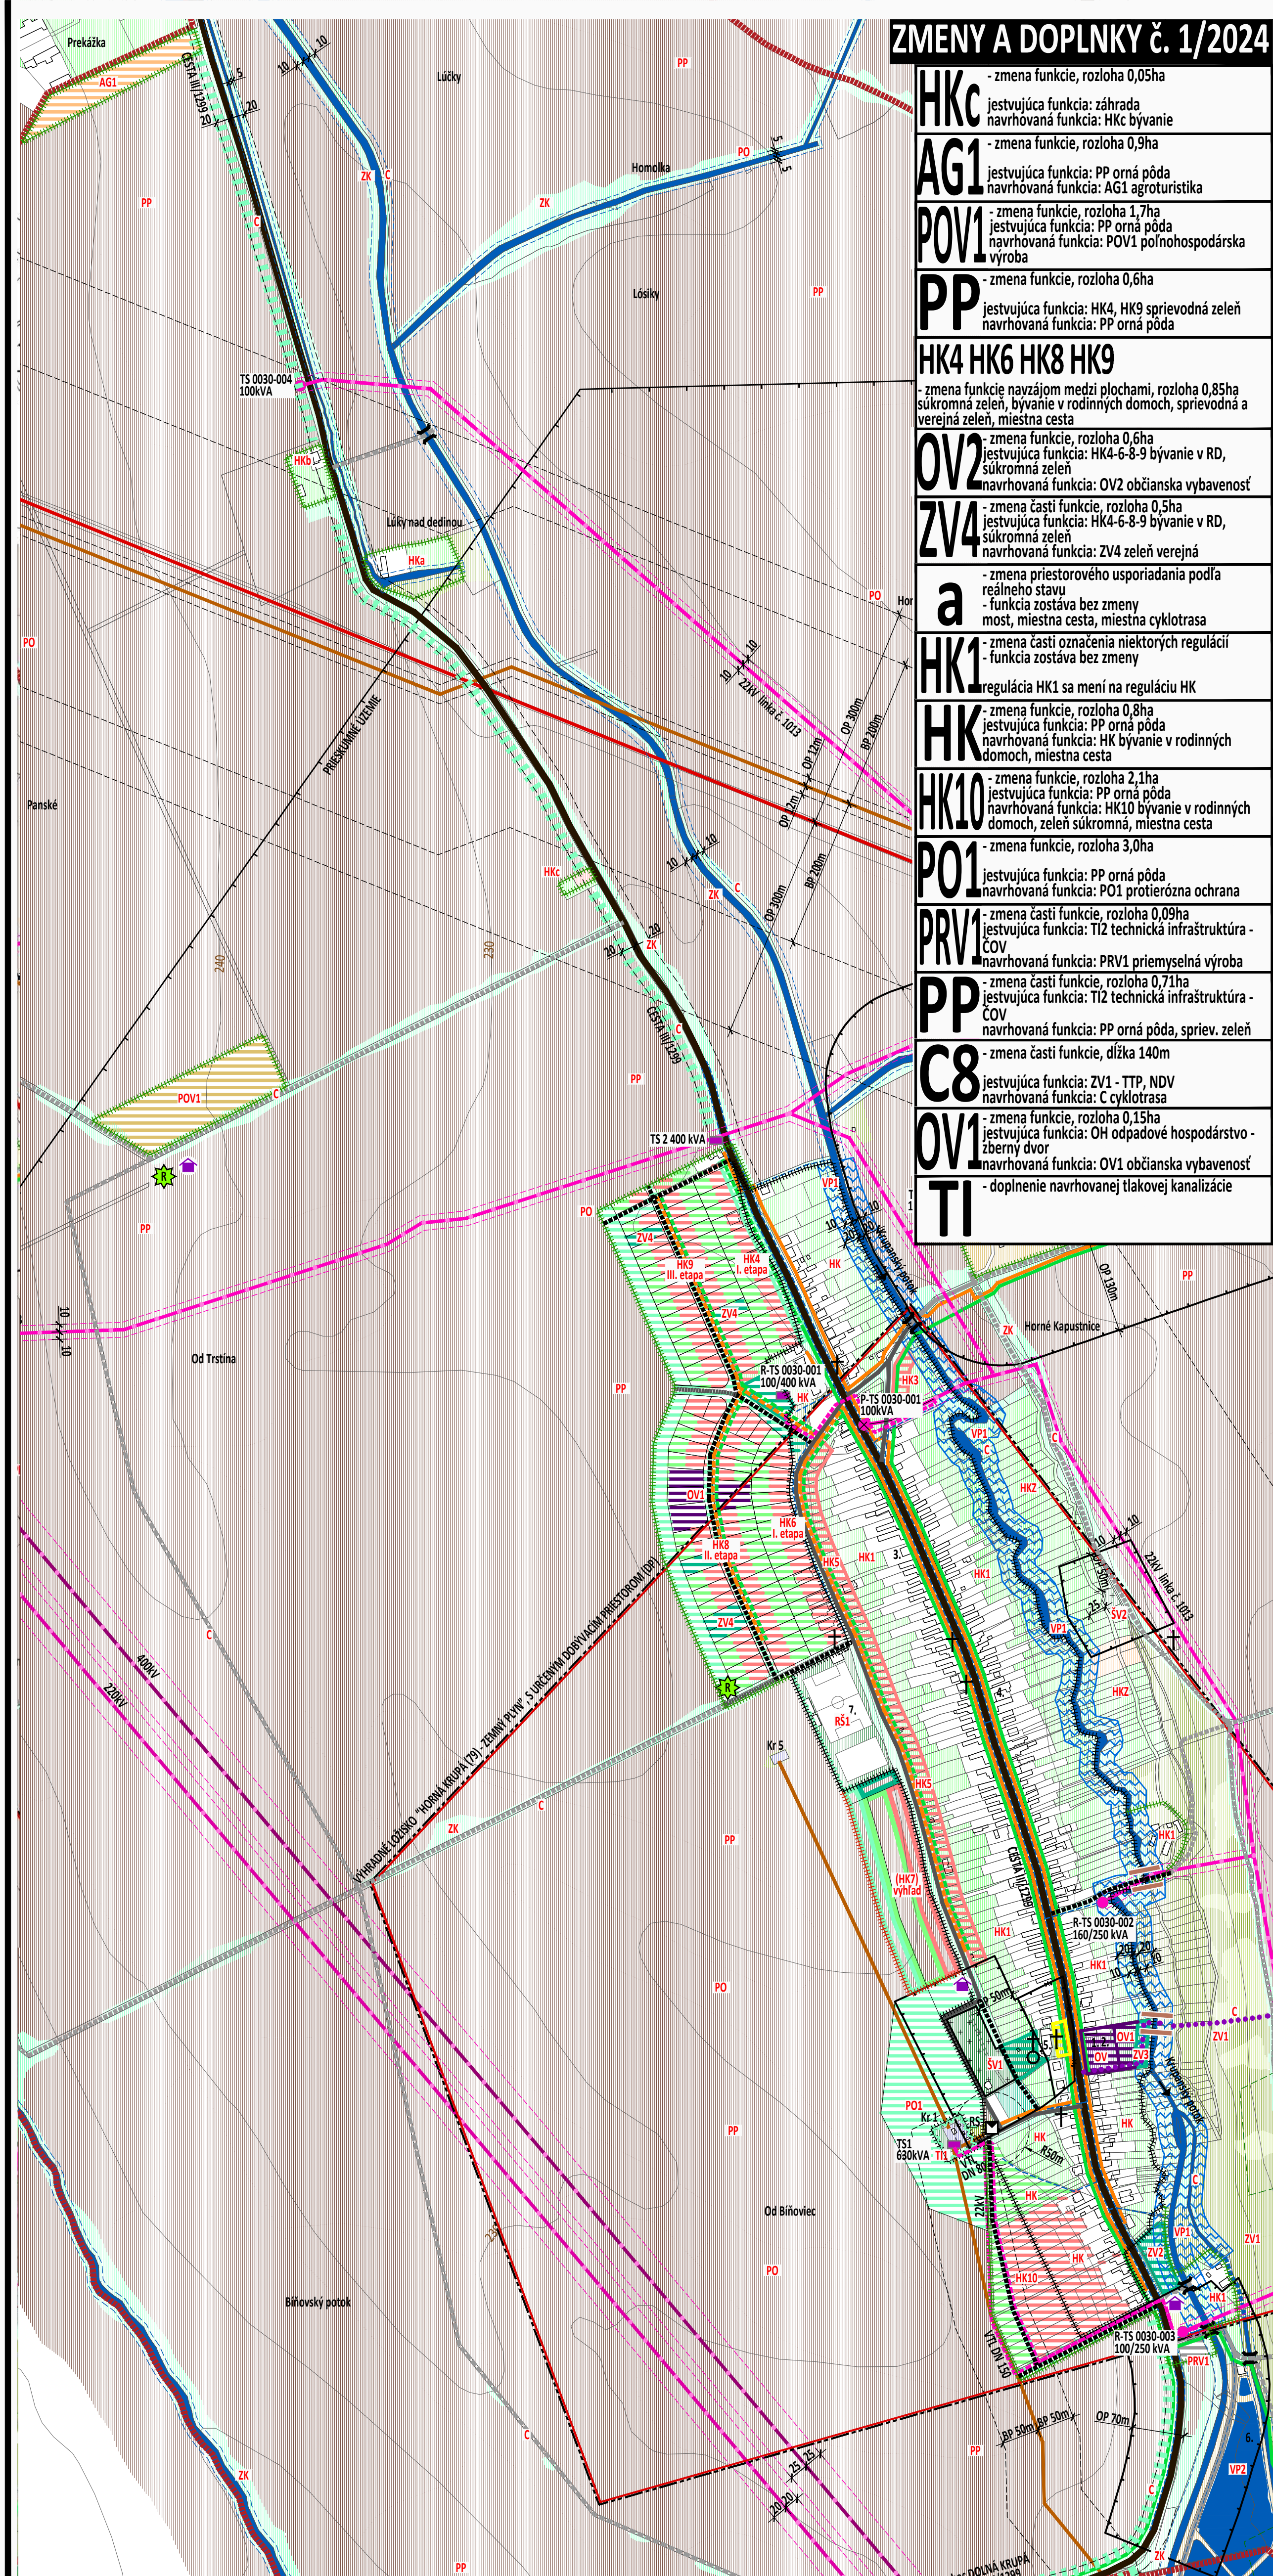


ÚZEMNÝ PLÁN r. 2016
OZNAČENIE PLOCHY NAVRHOVANEJ ZMENY

ZMENY A DOPLNKY č. 1/2024

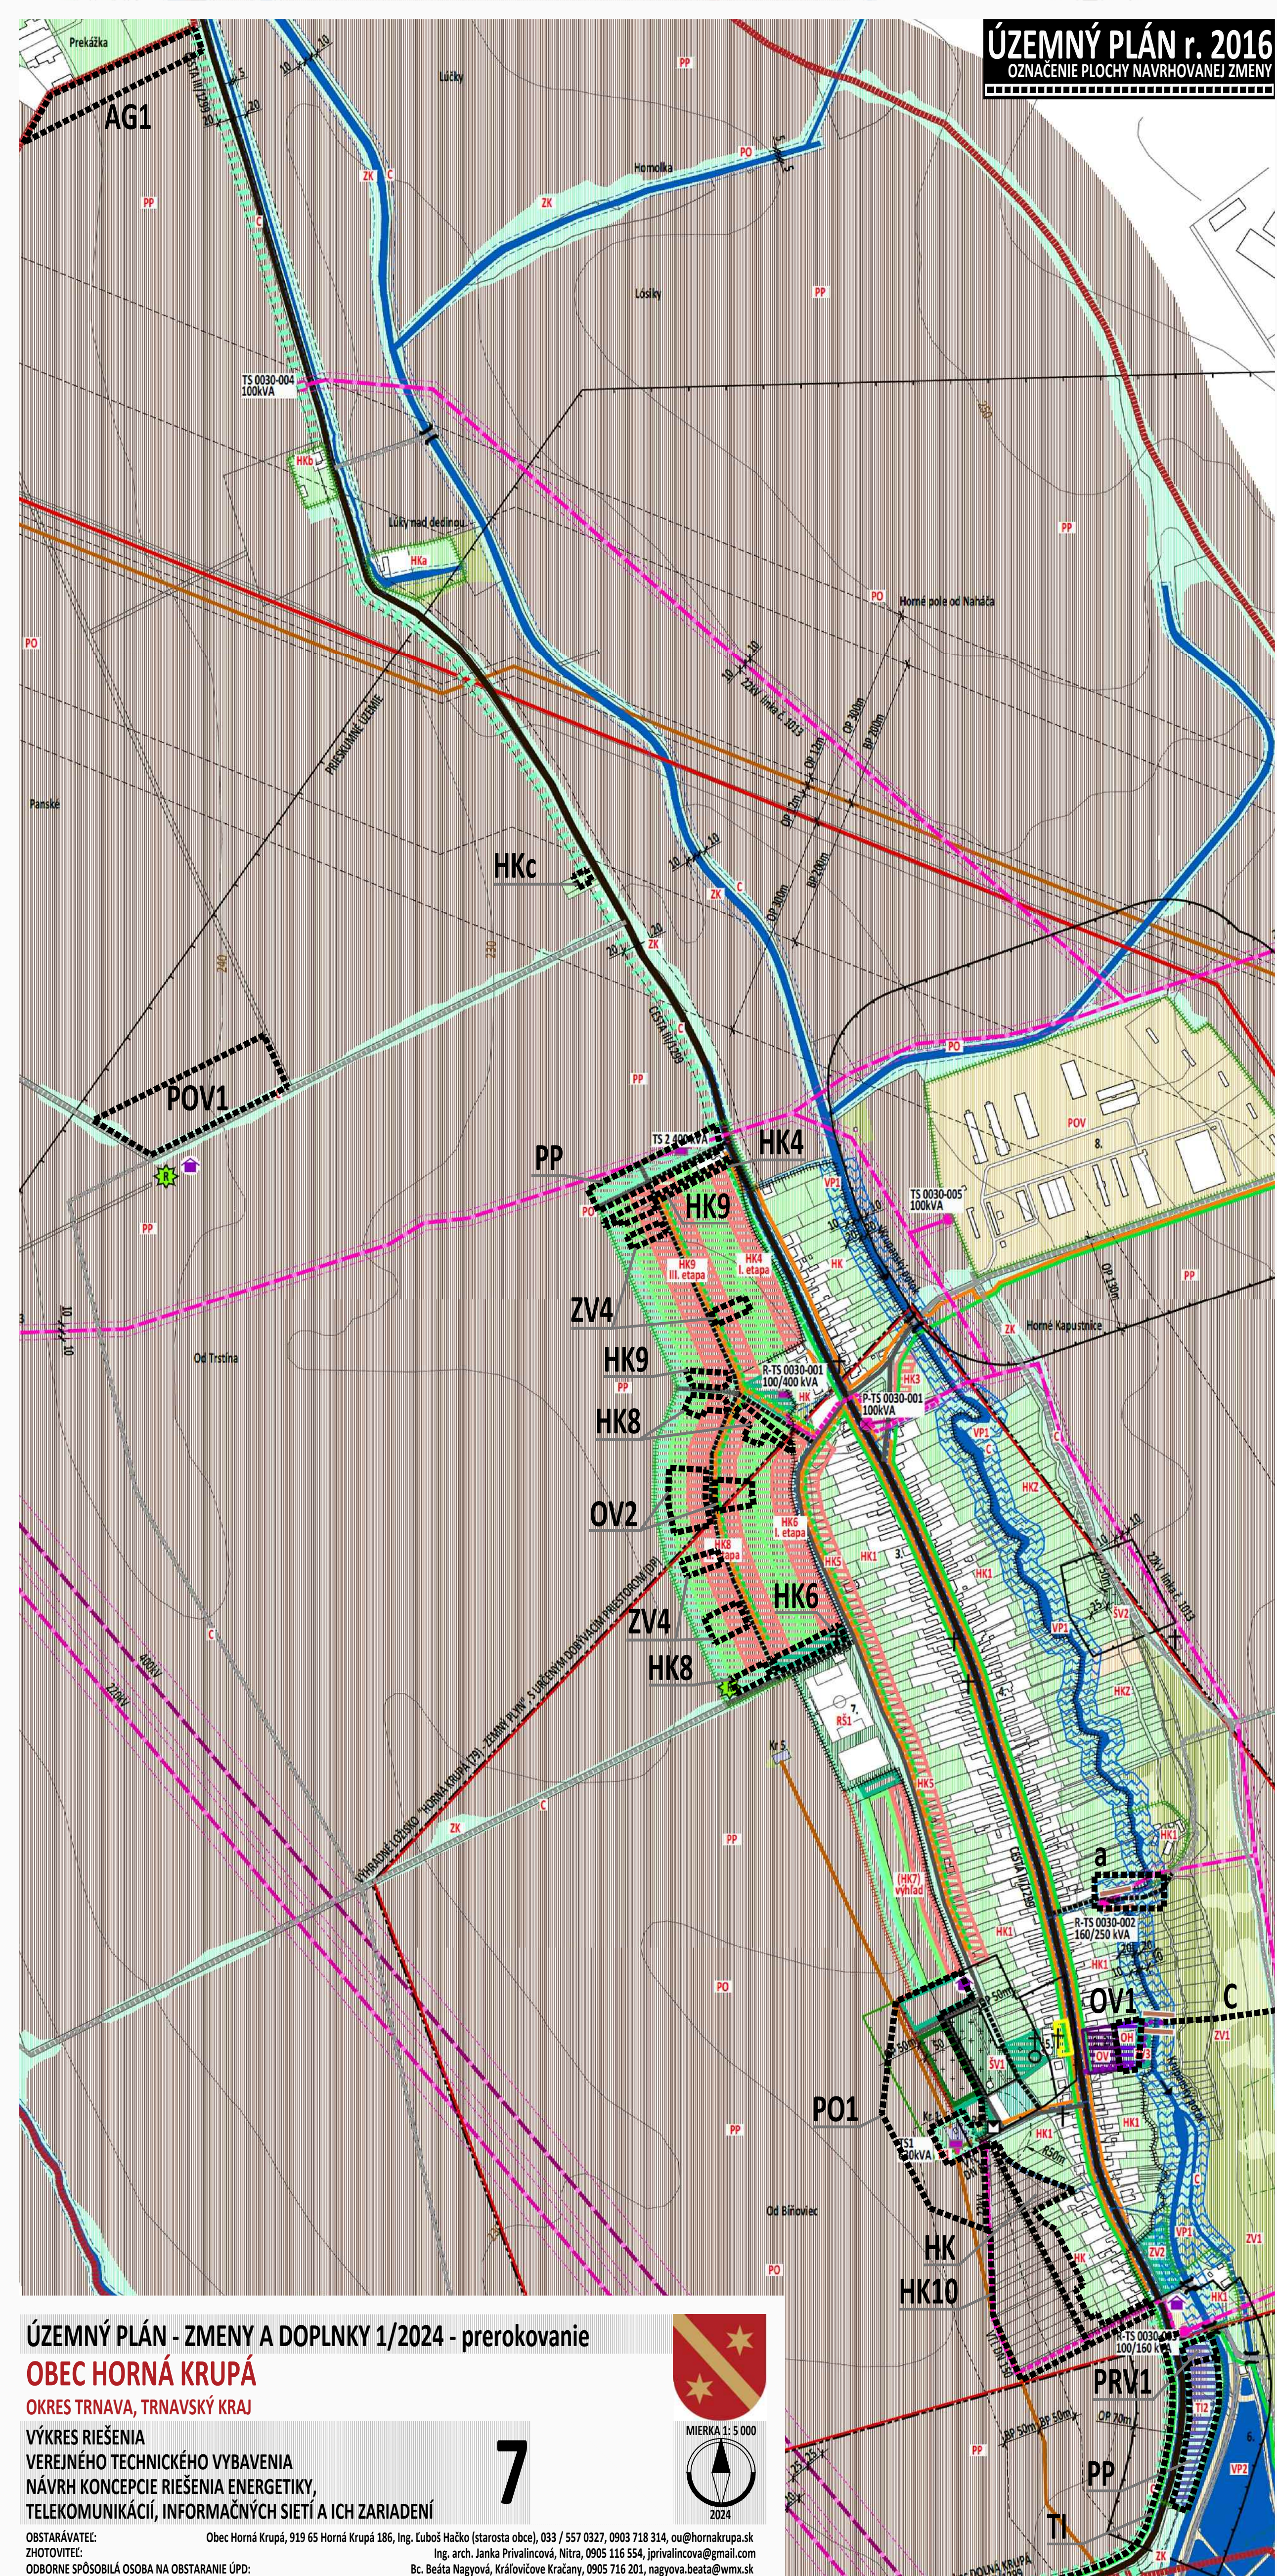

HKc	- zmena funkcie, rozloha 0,05ha jestvujúca funkcia: záhrada navrhovaná funkcia: HKc bývanie
AG1	- zmena funkcie, rozloha 0,9ha jestvujúca funkcia: PP orná pôda navrhovaná funkcia: AG1 agroturistika
POV1	- zmena funkcie, rozloha 1,7ha jestvujúca funkcia: PP orná pôda navrhovaná funkcia: POV1 poľnohospodárska výroba
PP	- zmena funkcie, rozloha 0,6ha jestvujúca funkcia: HK4, HK9 sprievodná zeleň navrhovaná funkcia: PP orná pôda
HK4 HK6 HK8 HK9	- zmena funkcie navzájom medzi plochami, rozloha 0,85ha súkromná zeleň, bývanie v rodinných domoch, sprievodná a verejná zeleň, miestna cesta
OV2	- zmena funkcie, rozloha 0,6ha jestvujúca funkcia: HK4-6-8-9 bývanie v RD, súkromná zeleň navrhovaná funkcia: OV2 občianska vybavenosť
ZV4	- zmena funkcie, rozloha 0,5ha jestvujúca funkcia: HK4-6-8-9 bývanie v RD, súkromná zeleň navrhovaná funkcia: ZV4 zeleň verejná
a	- zmena priestorového usporiadania podľa reálneho stavu - funkcia zostáva bez zmeny most, miestna cesta, miestna cyklotrasa
HK1	- zmena časti označenia niektorých regulácií funkcia zostáva bez zmeny
HK	- zmena funkcie, rozloha 0,8ha jestvujúca funkcia: PP orná pôda navrhovaná funkcia: HK bývanie v rodinných domoch, miestna cesta
HK10	- zmena funkcie, rozloha 2,1ha jestvujúca funkcia: PP orná pôda navrhovaná funkcia: HK10 bývanie v rodinných domoch, zeleň súkromná, miestna cesta
PO1	- zmena funkcie, rozloha 3,0ha jestvujúca funkcia: PP orná pôda navrhovaná funkcia: PO1 protierozná ochrana
PRV1	- zmena časti funkcie, rozloha 0,09ha jestvujúca funkcia: TI2 technická infraštruktúra - COV navrhovaná funkcia: PRV1 priemyselná výroba
PP	- zmena časti funkcie, rozloha 0,71ha jestvujúca funkcia: TI2 technická infraštruktúra - COV navrhovaná funkcia: PP orná pôda, spriev. zeleň
C8	- zmena časti funkcie, dĺžka 140m
OV1	jestvujúca funkcia: ZV1 - TTP, NDV navrhovaná funkcia: C cyklotrasa
TI	- zmena funkcie, rozloha 0,15ha jestvujúca funkcia: OH odpadové hospodárstvo - zberný dvor navrhovaná funkcia: OV1 občianska vybavenosť
TI	- doplnenie navrhovanej tlakovej kanalizácie

VEREJNÉ TECHNICKÉ VYBAVENIE	STAV	NAVHRH	VÝHCAD
ENERGETIKA			
ELEKTRICKÉ ZARIADENIA			
OP - ochranné pásmo			OP - ochranné pásmo
400kV ELEKTRICKÉ KÁBLOVÉ VEDENIE VZDUŠNÉ			V424 Sokolnice (CR) - Križovany, OP 25m
220kV ELEKTRICKÉ KÁBLOVÉ VEDENIE VZDUŠNÉ			V283 Senica - Križovany, OP 20m
22kV ELEKTRICKÉ KÁBLOVÉ VEDENIE VZDUŠNÉ			linka č. 1013, OP 10m
na vodiči VN, VVN inštalovať výstražné prvky			ako ochranu pred nárazom a zosuvu vďaka
22kV ELEKTRICKÉ KÁBLOVÉ VEDENIE PODZEMNÉ			linka č. 1013, OP 1m
TRAFOSTANICA STOŽIAROVÁ			R - rekonštrukcia na kľoskovú
P - preložka na iné miesto			TRAFOSTANICA - KIOSKOVÁ
PLYNÁRENSKÉ ZARIADENIA			
OP - ochranné pásmo			OP - ochranné pásmo
BP - bezpečnostné pásmo			ROPOVOD DN 500, DN 700, PRODUKTOVOD DN 300
OP 300m			OP 12m, BP 200m
PLYNOVOD VTL DN 700 PN 63			PLYNOVOD VTL DN 80 PN 63, VTL DN 150 PN 63
OP 4m, BP 50m			PLYNOVOD VTL D 63 PE PN 3 (300Pa)
OP 1m v ZÚ OP 4m mimo ZÚ			OP 10m mimo ZÚ
RS - regulačná stanica plynu, RS 500/300 kPa			AU - armatúrny uzol
AU - armatúrny uzol			OP 8m, BP 50m
Kr 1 Kr 5			rozhodnutím 1620/37-0P/81 je určený vybaviť priestor
TELEKOMUNIKÁCIE			zemného plynu, s vybudovanými vrtmi Kr 1 a Kr 5
			TELEKOMUNIKAČNÉ KÁBLE
			MIESTNA TELEFÓNNA SIEŤ (optický a spojovací kábel)

ÚZEMNÝ PLÁN - ZMENY A DOPLNKY 1/2024 - prerokovanie

OBEC HORNÁ KRUPÁ
 OKRES TRNAVA, TRNAVSKÝ KRAJ

VÝKRES RIŠENIA
 VEREJNÉHO TECHNICKÉHO VYBAVENIA
 NAVHRH KONCEPCIE RIŠENIA ENERGETIKY,
 TELEKOMUNIKÁCIÍ, INFORMAČNÝCH SIETÍ A ICH ZARIADENÍ

7



OBSTARÁVATEL: Obec Horná Krupá, 919 65 Horná Krupá 186, Ing. Luboš Háčko (starosta obce), 033 / 557 0327, 0903 718 314, ou@hornakrupa.sk
 ZHOTOVITEL: Ing. arch. Janka Privalincová, Nitra, 0905 116 554, jprivalincova@gmail.com
 ODBORNE SPÓSLOBILÁ OSOBA NA OBSTARANIE ÚPD: Bc. Beata Nagayová, Kráľovcovce Kracany, 0905 716 201, nagayova.beata@wmk.sk