
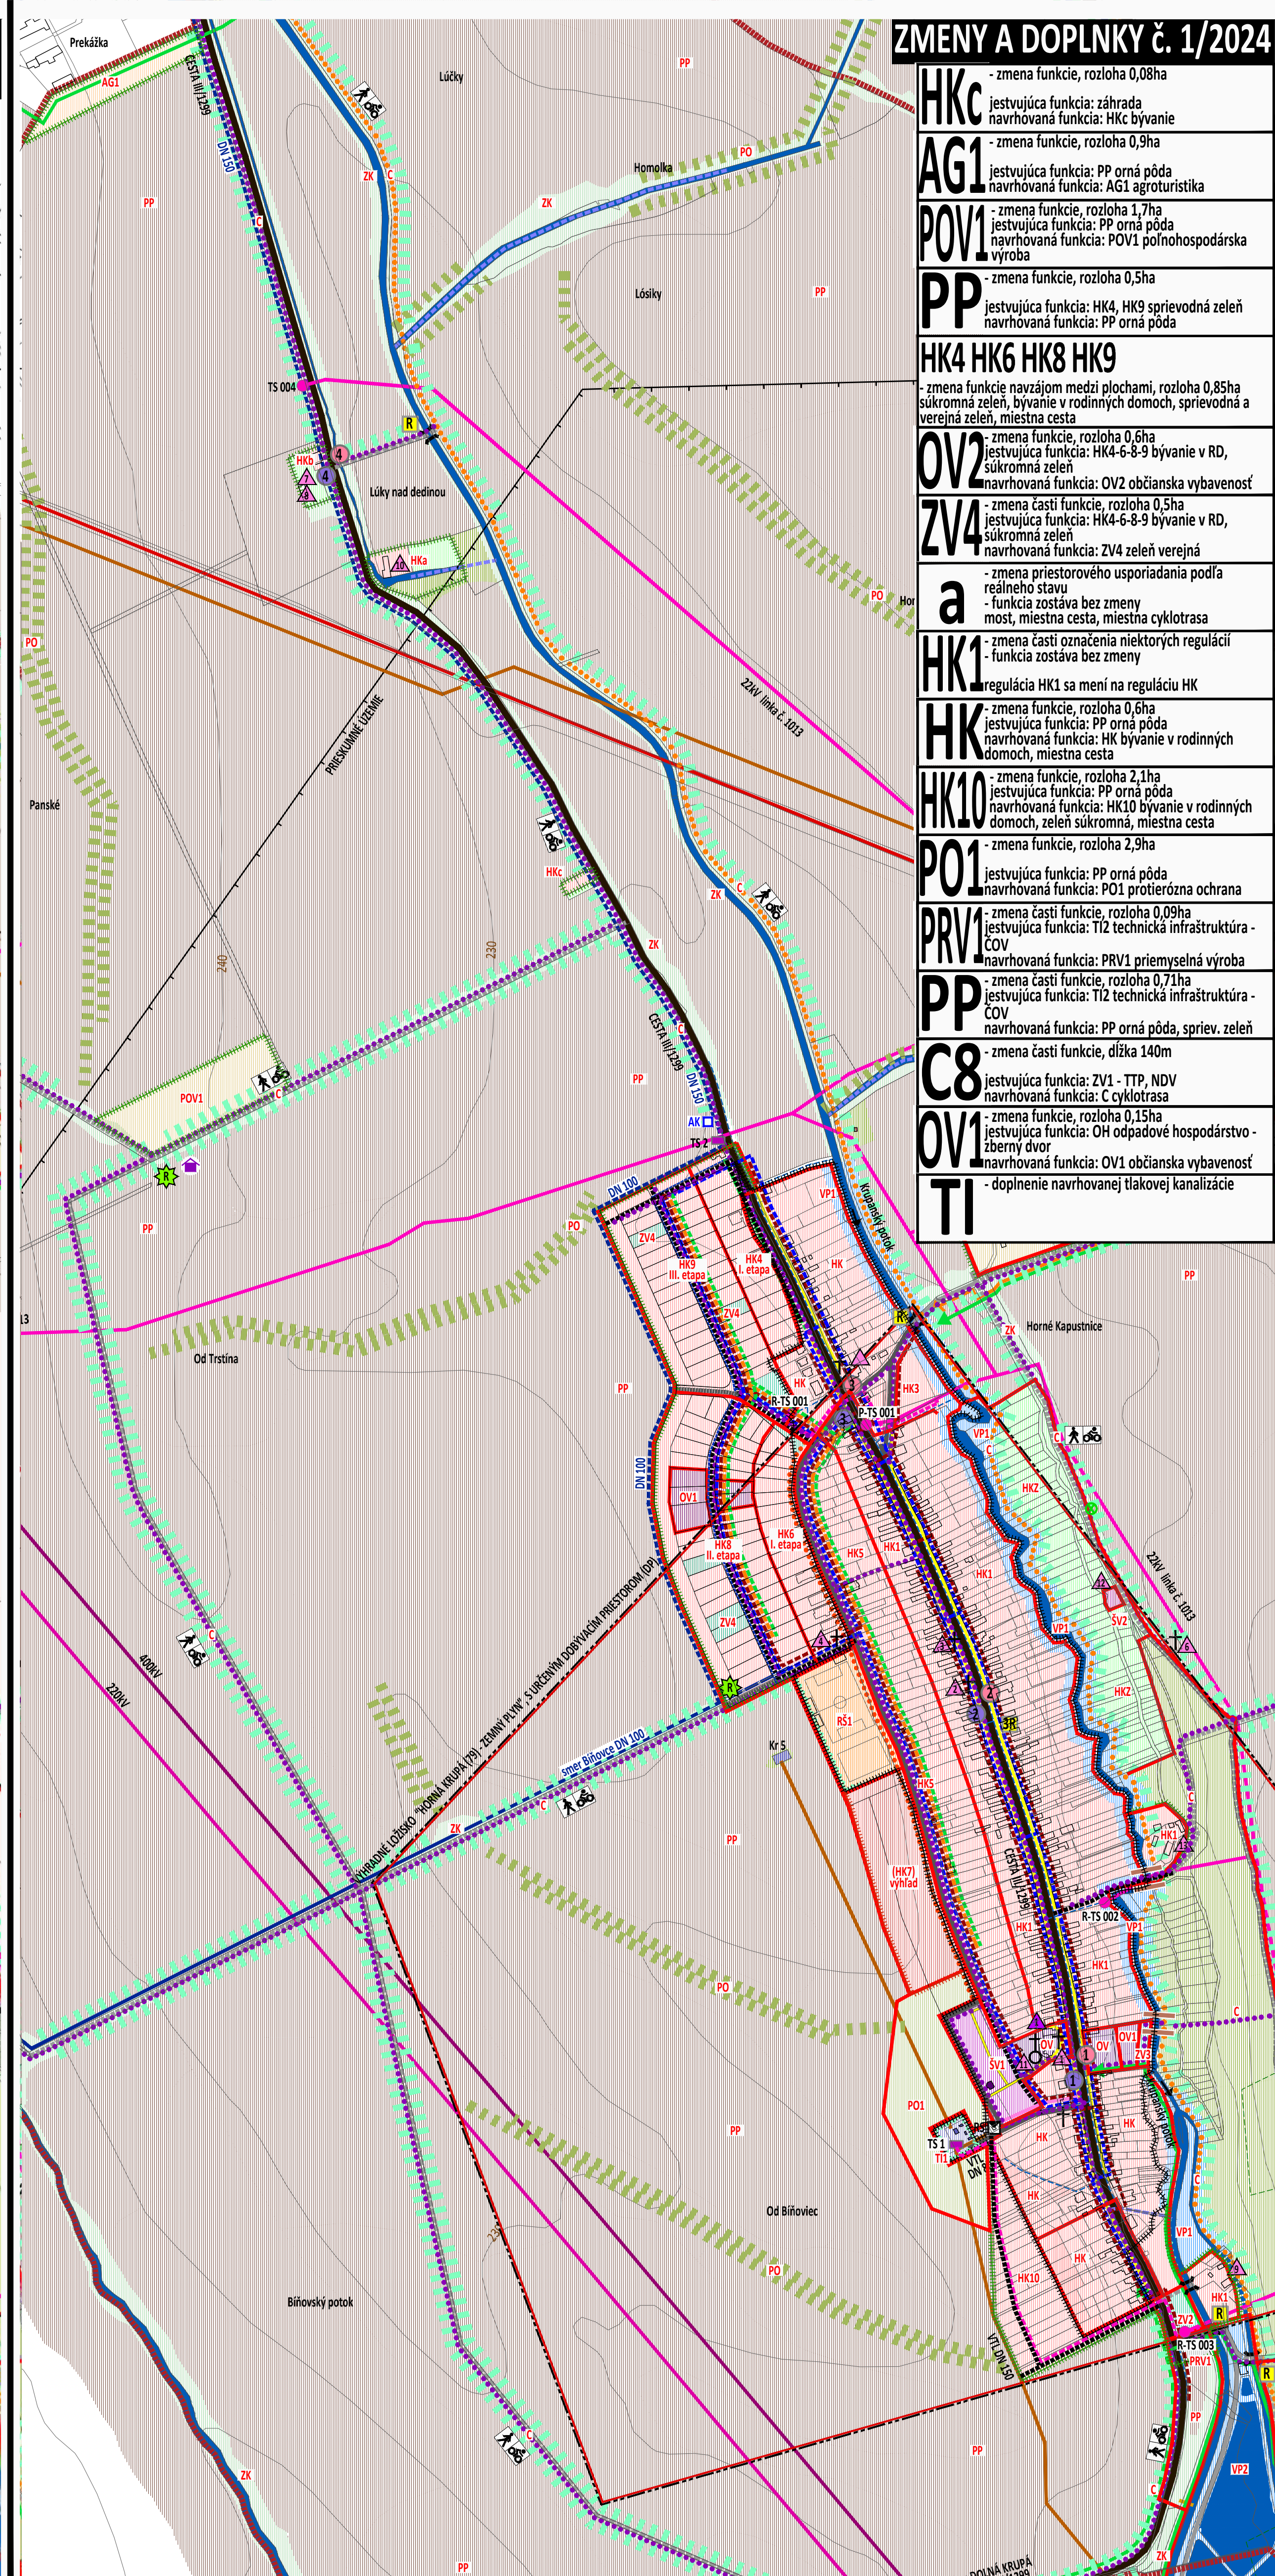


ÚZEMNÝ PLÁN r. 2016
OZNAČENIE PLOCHY NAVRHOVANEJ ZMENY

ZMENY A DOPLNKY č. 1/2024

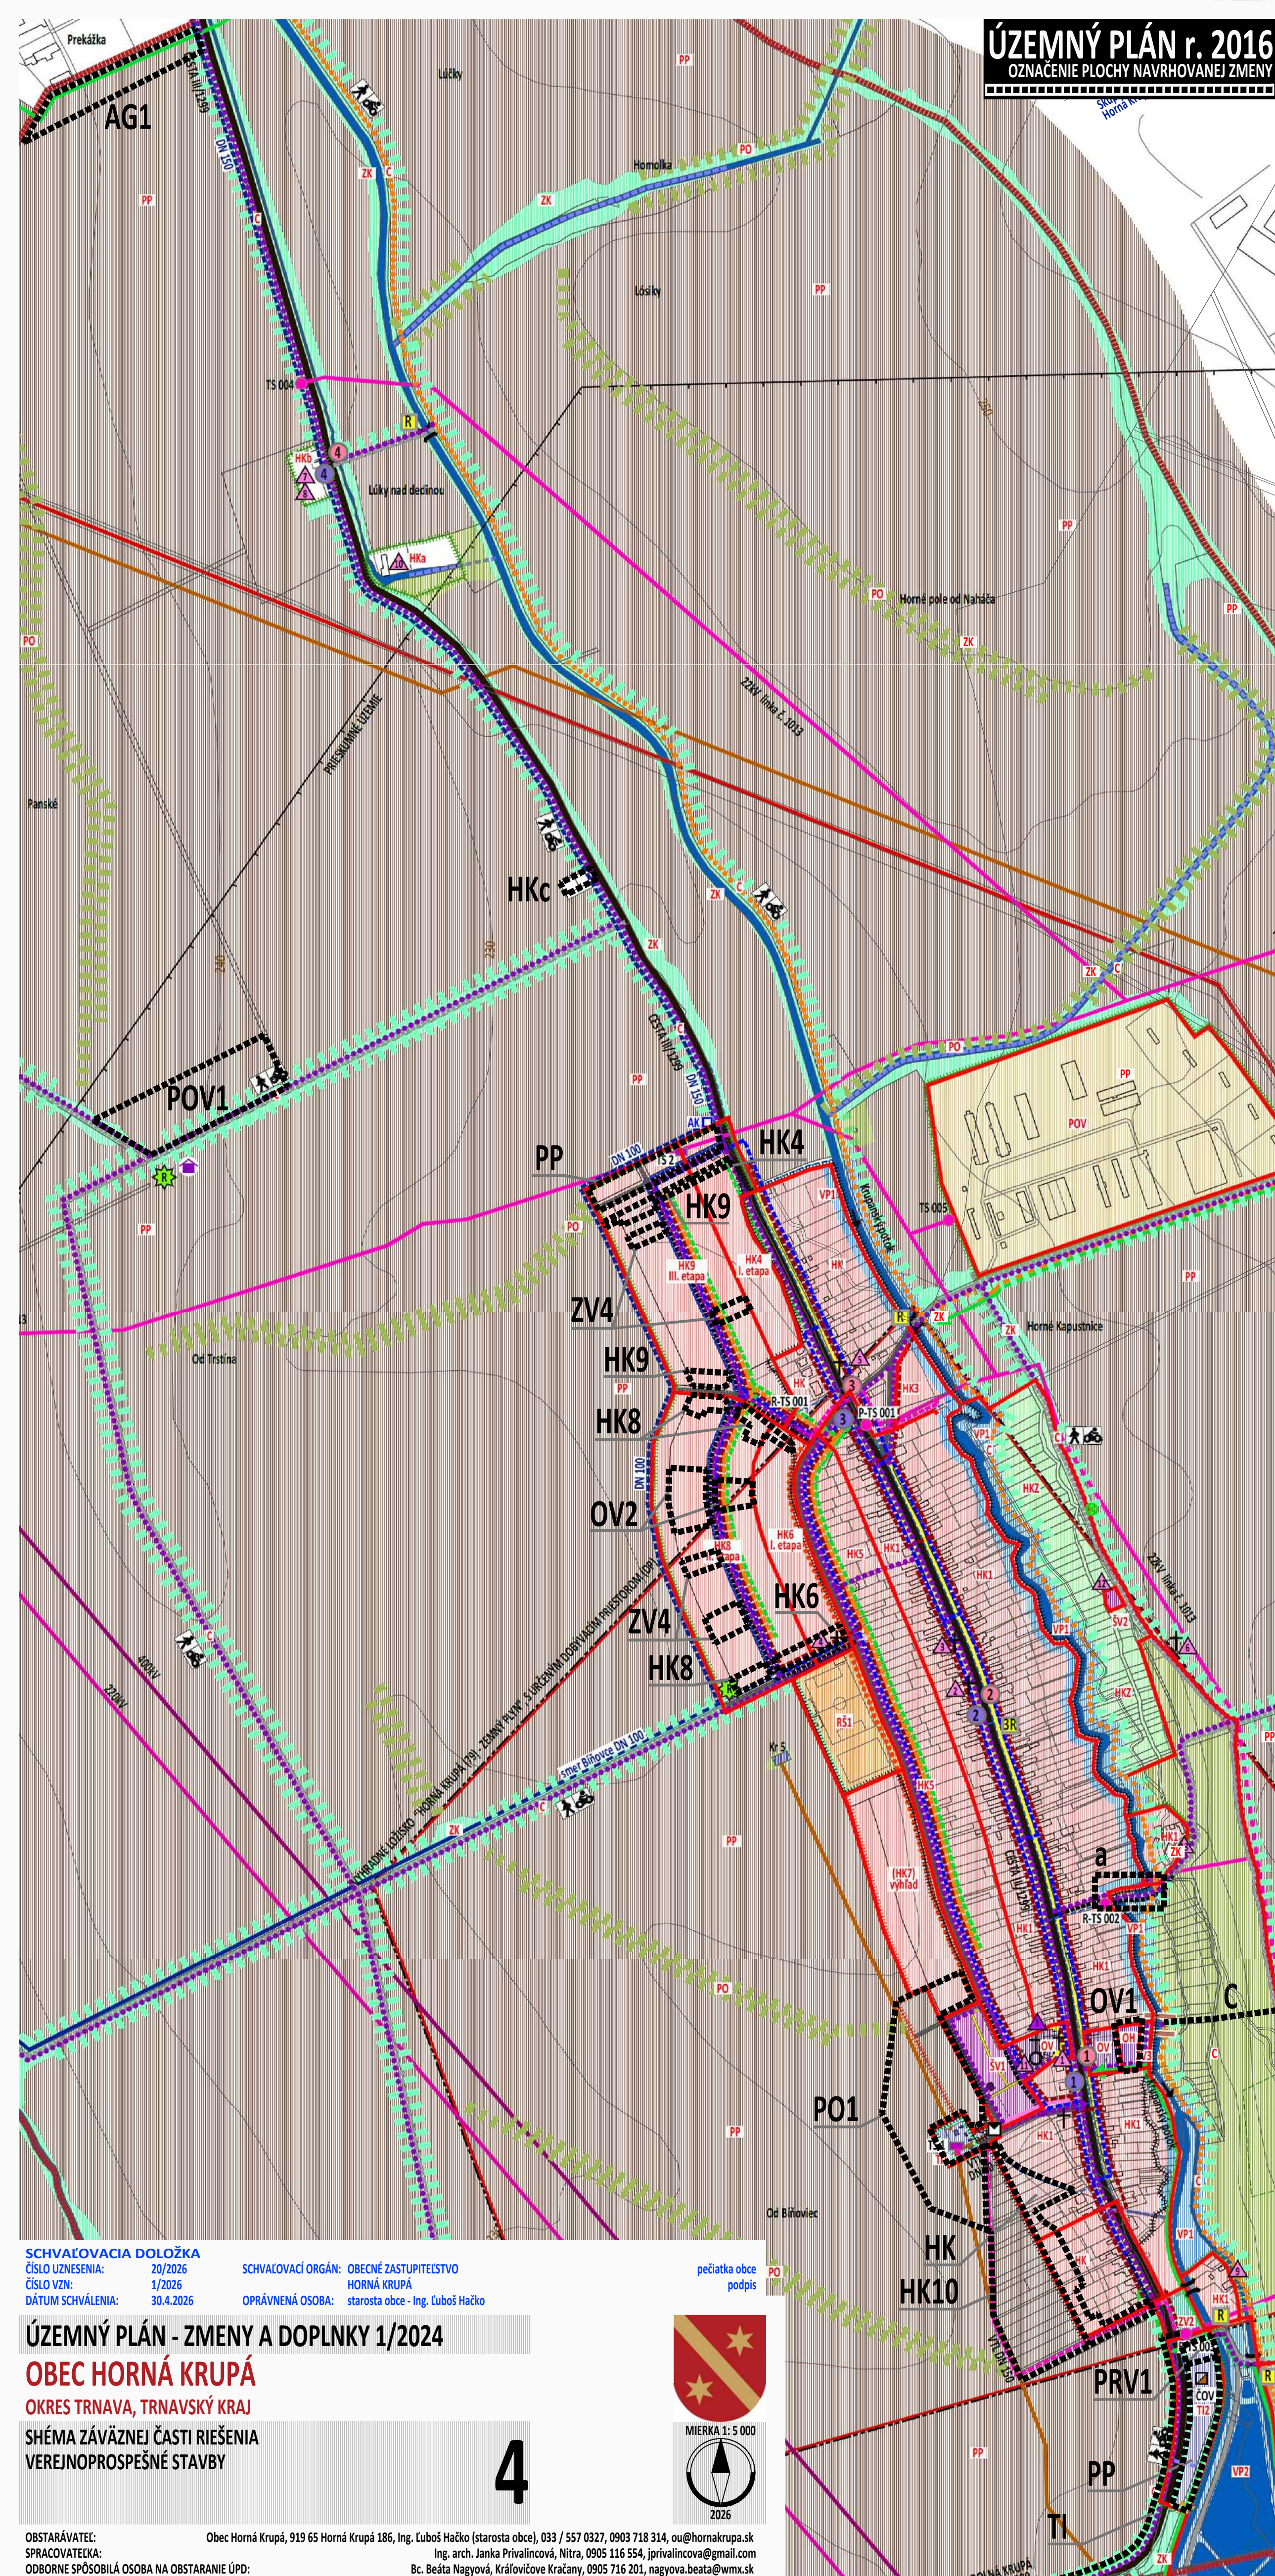

HKc	- zmena funkcie, rozloha 0,08ha jestvujúca funkcia: záhrada navrhovaná funkcia: HKc bývanie
AG1	- zmena funkcie, rozloha 0,9ha jestvujúca funkcia: PP orná pôda navrhovaná funkcia: AG1 agroturistika
POV1	- zmena funkcie, rozloha 1,7ha jestvujúca funkcia: PP orná pôda navrhovaná funkcia: POV1 poľnohospodárska výroba
PP	- zmena funkcie, rozloha 0,5ha jestvujúca funkcia: HK4, HK9 spríevodná zeleň navrhovaná funkcia: PP orná pôda
HK4 HK6 HK8 HK9	- zmena funkcie navzájom medzi plochami, rozloha 0,85ha súkromná zeleň, bývanie v rodinných domoch, spríevodná a verejná zeleň, miestna cesta
OV2	- zmena funkcie, rozloha 0,6ha jestvujúca funkcia: HK4-6-8-9 bývanie v RD, súkromná zeleň navrhovaná funkcia: OV2 občianska vybavenosť
ZV4	- zmena časti funkcie, rozloha 0,5ha jestvujúca funkcia: HK4-6-8-9 bývanie v RD, súkromná zeleň navrhovaná funkcia: ZV4 zeleň verejná
a	- zmena priestorového usporiadania podľa reálneho stavu - funkcia zostáva bez zmeny - funkcia zostáva bez zmeny - funkcia zostáva bez zmeny
HK1	- zmena časti označenia niektorých regulácií funkcia zostáva bez zmeny regulácia HK1 sa mení na reguláciu HK
HK	- zmena funkcie, rozloha 0,6ha jestvujúca funkcia: PP orná pôda navrhovaná funkcia: HK bývanie v rodinných domoch, miestna cesta
HK10	- zmena funkcie, rozloha 2,1ha jestvujúca funkcia: PP orná pôda navrhovaná funkcia: HK10 bývanie v rodinných domoch, zeleň súkromná, miestna cesta
PO1	- zmena funkcie, rozloha 2,9ha jestvujúca funkcia: PP orná pôda navrhovaná funkcia: PO1 protierozná ochrana
PRV1	- zmena časti funkcie, rozloha 0,09ha jestvujúca funkcia: TI2 technická infraštruktúra - COV navrhovaná funkcia: PRV1 priemyselná výroba
PP	- zmena časti funkcie, rozloha 0,71ha jestvujúca funkcia: TI2 technická infraštruktúra - COV navrhovaná funkcia: PP orná pôda, spríev. zeleň
C8	- zmena časti funkcie, dĺžka 140m jestvujúca funkcia: ZV1 - TTP, NDV navrhovaná funkcia: C cyklotrasa
OV1	- zmena funkcie, rozloha 0,15ha jestvujúca funkcia: OH odpadové hospodárstvo - zberný dvor navrhovaná funkcia: OV1 občianska vybavenosť
TI	- doplnenie navrhovanej tlakovej kanalizácie

VYSVETLIVKY: STAV NÁVRH VÝHLAD	HRANICA KATASTRÁLNEHO ÚZEMIA, k 1.1.1990 HRANICA ZASTAVANÉHO ÚZEMIA, k 1.1.1990 ZASTAVANÉ ÚZEMIE
VYSVETLIVKY: STAV NÁVRH VÝHLAD LESNÝ PŮDNY FOND	HOSPODÁRSKE LESY OCHRANNÉ PÁSMO LESOV 50m
NERASTNÉ BOHATSTVO	PRÍESKUMNÉ ÚZEMIE P3/14 - Trnava, horľavý zemný plyn, NAFTA a.s. Bratislava CHRÁNENÉ LOŽISKOVÉ ÚZEMIE DP 79 - Horná Krupá, zemný plyn, COMAG s.r.o., Bratislava
VODNÉ PLOCHY A TOKY	VVVT - vodohospodársky významný vodný tok KRUPANSKÝ POTOK OCHRANNÉ PÁSMO 10m vodné toky KRUPICA a bezmenné prítoky OCHRANNÉ PÁSMO 5m HORNOKRUPANSKÉ RYBNÍKY
VEREJNOPROSPESNÉ STAVBY	CESTA II. TRIEDY: II/502 CESTA III. TRIEDY: III/1621 KOMUNIKÁCIE MIESTNE SPEVNENÉ KOMUNIKÁCIE ÚČELOVÉ SPEVNENÉ KOMUNIKÁCIE ÚČELOVÉ NESPEVNENÉ PARKOVISKO RIGOL - povrchový odvedenie cestného telesa PEŠÍ CHODNÍK SPEVNENÝ SPOLUČNÝ CHODNÍK PRE CHOĐOV A CYKLISTOV - ostatná cyklotrasa - podľa ÚP R.T. 1. 2014 - miestna cyklotrasa ODDYCHOVÝ DREVĚNÝ PRÍSTREŠOK ROZHĽADNIA TURISTICKY ZNAČENÁ TRASA (TZT č. 8220)
VEREJNÉ TECHNICKÉ VYBAVENIE STAV NÁVRH VÝHLAD VODNÉ HOSPODÁRSTVO	SKUPINOVÝ VODOVOD VEREJNÝ VODOVOD VODOVOD NA ZRUŠENIE ARMATÚRNA KOMORA VEREJNÝ VODOVOD DN 100 KANALIZÁCIA TLAKOVÁ
ENERGETIKA ELEKTRICKÉ ZARIADENIA	400KV ELEKTRICKÉ KÁBLOVÉ VEDENIE VZDUŠNÉ V424 Sokolnice (CR) - Križovany, OP 25m 220KV ELEKTRICKÉ KÁBLOVÉ VEDENIE VZDUŠNÉ V283 Senica - Križovany, OP 20m 22kV ELEKTRICKÉ KÁBLOVÉ VEDENIE VZDUŠNÉ linka č. 1013, OP 10m každý stĺp opatří ekochránkou a trebeňovou zbernou 22kV ELEKTRICKÉ KÁBLOVÉ VEDENIE PODZEMNÉ linka č. 1013, OP 1m P - preložka R - rekonštrukcia na kioskovú P - preložka na iné miesto TRAFOSTANICA - KIOSKOVÁ
PLYNÁRENSKÉ ZARIADENIA	ROPOVOD DN 500, DN 700, PRODUKTOVOD DN 300 PLYNOVOD VTL DN 700 PN 63 PLYNOVOD VTL DN 80 PN 63, VTL DN 150 PN 63 PLYNOVOD STL2 D 63 PE PN 3 (300kPa) RS - regulačná stanica plynu, RS 500/300 kPa AU - armatúrny uzol 0,4KV ELEKTRICKÉ KÁBLOVÉ VEDENIE smerujúce k RS Horná Krupá
TELEKOMUNIKÁCIE	TELEKOMUNIKAČNÉ KÁBLE MIESTNA TELEFÓNNA SIĽ (optický a spojovací kábel)
OCHRANA PRÍRODY	CHKO (chránené krajinné oblasti) MALÉ KARPATY
POĽNOHOSPODÁRSKY PŮDNY FOND	- VÍSADBA NDV (nelesná drevinná vegetácia) (medzi bývaním a pôdou, okolo areálov, po oboch stranách účelových komunikácií, cesty III. triedy) - PROTIEROZNÁ OCHRANA - rýchlorastúce dreviny (na veľkoblukovej ornej pôde) podľa § 5 ods. 2 písm. a) zákona č. Z20/2004 Z.z.

ZÁVÄZNÁ ČASŤ RIŠENIA - PLOCHY REGULÁCIE	HK HRANICE REGULÁCIE OZNAČENIE REGULÁCIE HK REGULÁCIA HK OBYTNÉ ÚZEMIE HKZ REGULÁCIA HKZ OBYTNÉ ÚZEMIE - ZÁHRADY OV REGULÁCIA OV OBYTNÉ ÚZEMIE - ZÁHRADY SV REGULÁCIA SV SPECIFICKÁ VYBAVENOSŤ RS REGULÁCIA RS REKREÁCIA, ŠPORT REGULÁCIA C CHODNÍKY PRE CHOĐOV A CYKLISTOV LÚ REGULÁCIA LÚ LESNÉ ÚZEMIE ZV REGULÁCIA ZV ZELEŇ VEREJNÁ ZK REGULÁCIA ZK ZELEŇ KRAJINNÁ VP REGULÁCIA VP VODOHOSPODÁRSKE PLOCHY PP REGULÁCIA PP POĽNOHOSPODÁRSKA PŮDA REGULÁCIA PO PROTIEROZNÁ OCHRANA POV REGULÁCIA POV POĽNOHOSPODÁRSKA VÝROBA PRV REGULÁCIA PRV PRIEMYSELNÁ VÝROBA OH REGULÁCIA OH ODPADOVÉ HOSPODÁRSTVO TI REGULÁCIA TI TECHNICKÁ INFRAŠTRUKTÚRA AG REGULÁCIA AG AGROTURISTIKA
--	--

SCHVALOVACIA DOLOŽKA
ČÍSLO ÚZNESENIA: 20/2025
ČÍSLO VZN: 1/2025
DATUM SCHVALENIA: 30.4.2025

SCHVALOVACÍ ORGÁN: OBECNÉ ZASTUPITEĽSTVO
HORNÁ KRUPÁ
OPRÁVNENÁ OSOBA: starosta obce - Ing. Ľuboš Hačko

pečiatka obce
podpis

ÚZEMNÝ PLÁN - ZMENY A DOPLNKY 1/2024
OBEC HORNÁ KRUPÁ
OKRES TRNAVA, TRNAVSKÝ KRAJ

SHÉMA ZÁVÄZNEJ ČASŤI RIŠENIA
VEREJNOPROSPESNÉ STAVBY

4

MIERKA 1:5 000

OBSTARÁVATEĽ: Obec Horná Krupá, 919 65 Horná Krupá 186, Ing. Ľuboš Hačko (starosta obce), 033 / 557 0327, 0903 718 314, ou@hornakrupa.sk
SPRACOVATEĽKA: Ing. arch. Janka Privalincová, Nitra, 0905 116 554, jprivalincova@gmail.com
ODBORNE SPÔSOBNÁ OSOBA NA OBSTARANIE ÚPD: Bc. Beata Nagyová, Kralovcovce Kracany, 0905 716 201, nagyova.beata@wmk.sk