
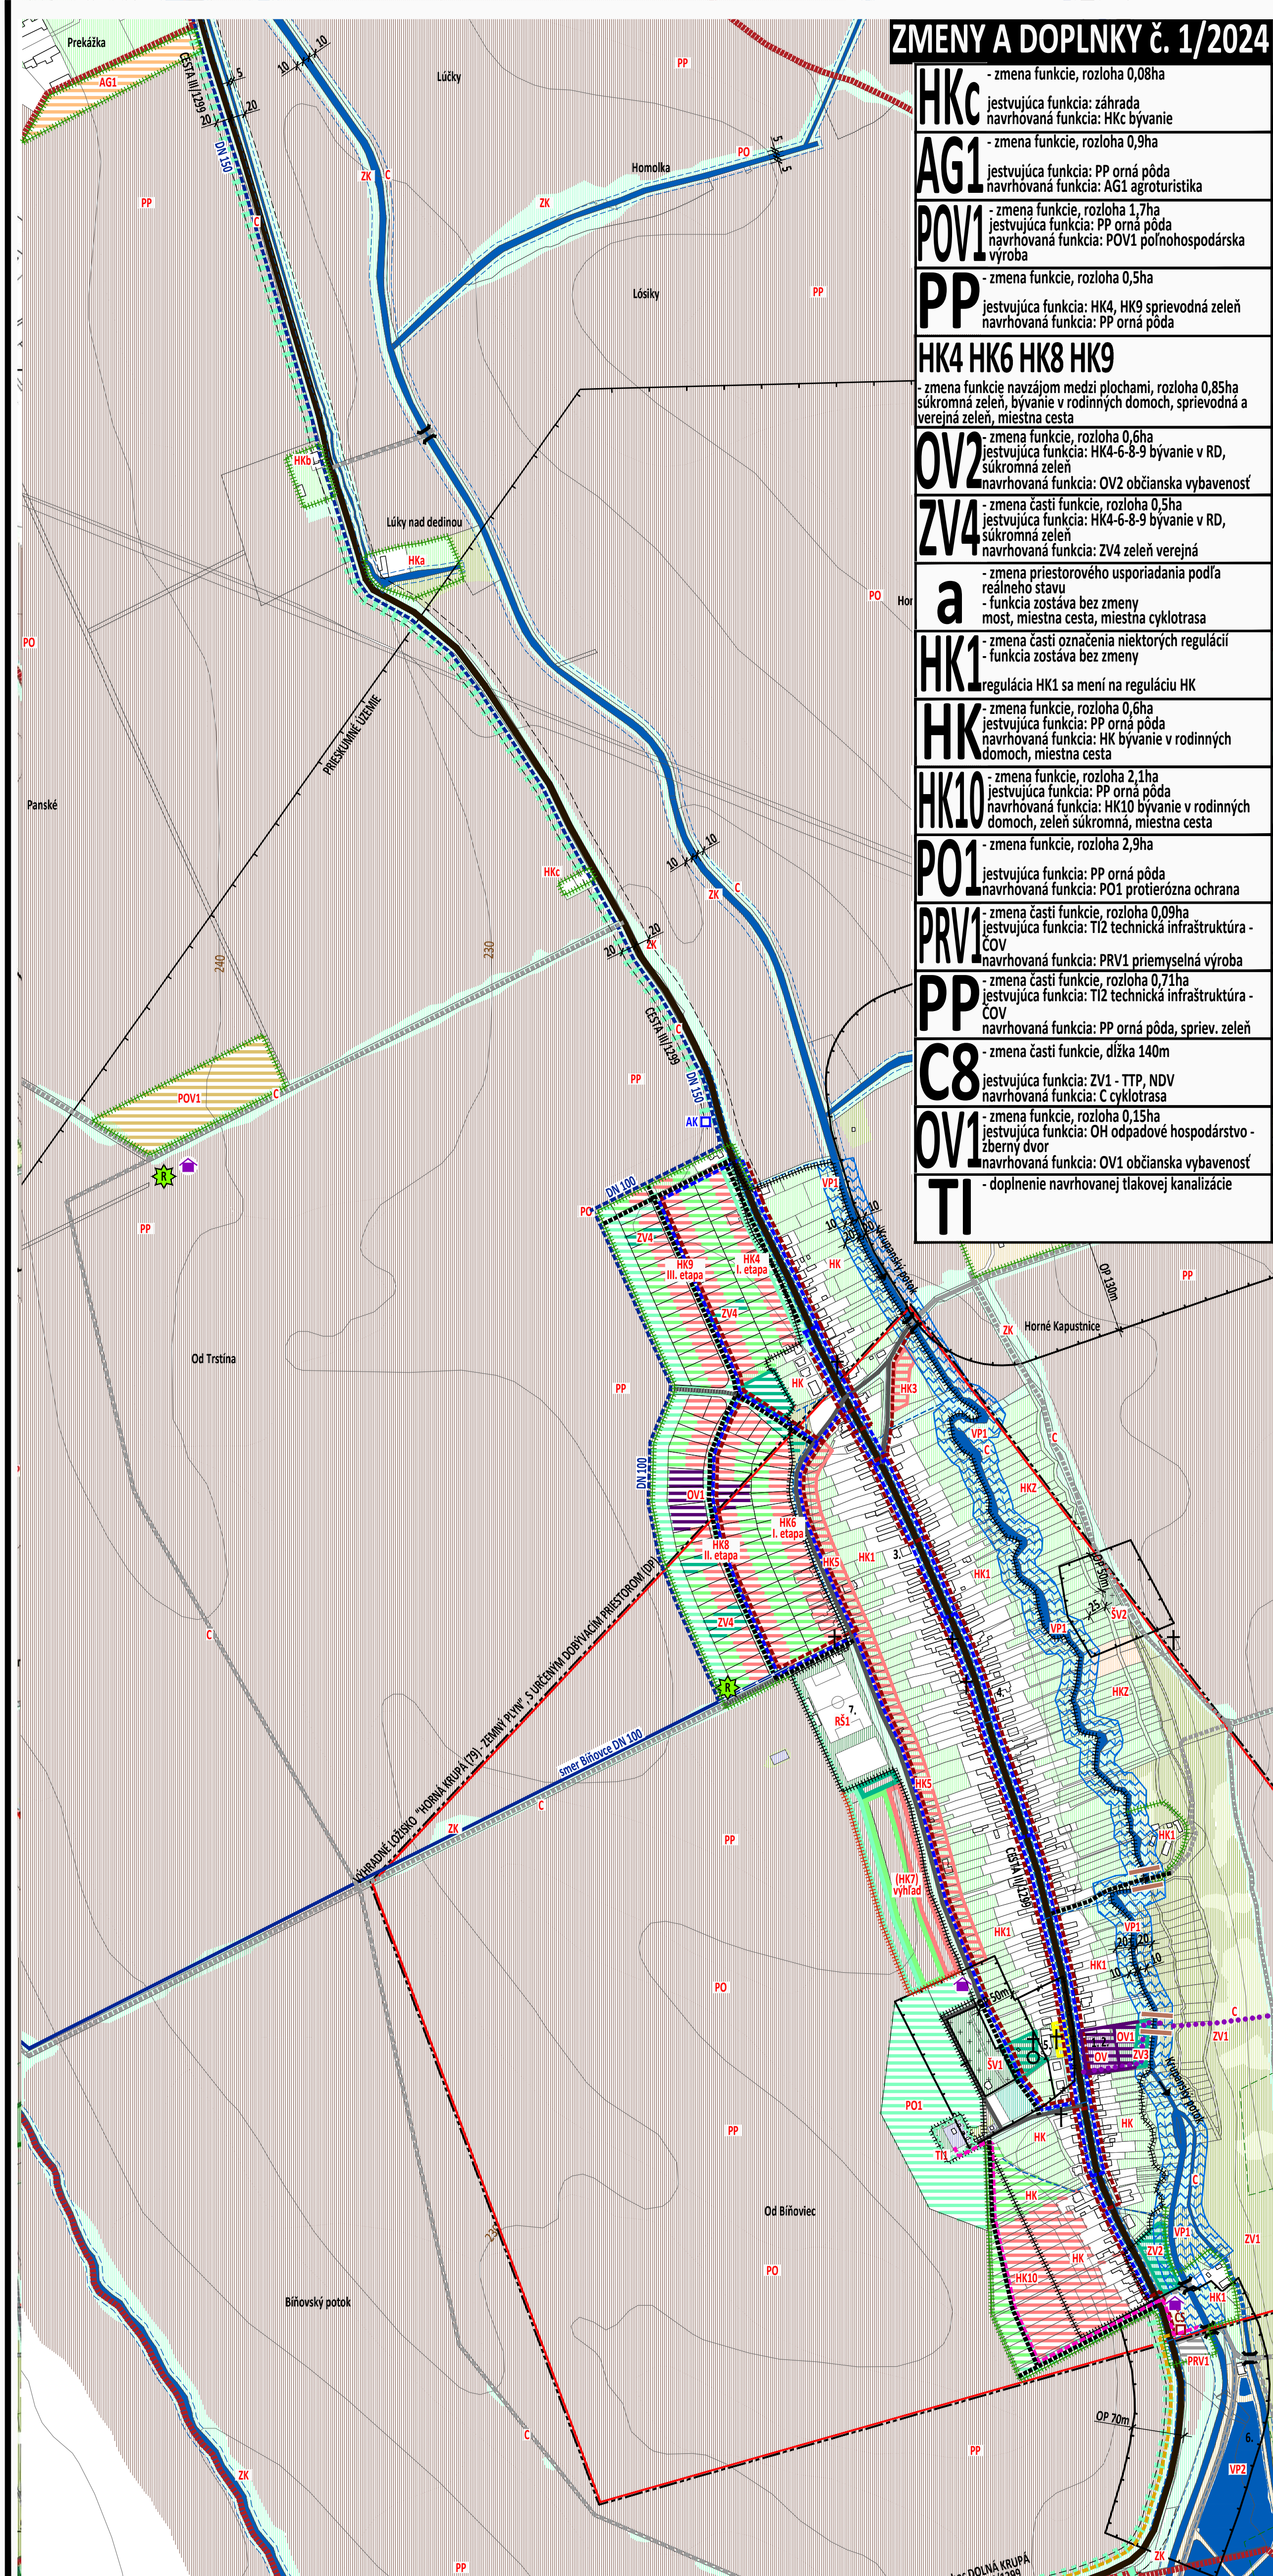


ÚZEMNÝ PLÁN r. 2016
OZNAČENIE PLOCHY NAVRHOVANEJ ZMENY

ZMENY A DOPLNKY č. 1/2024

VEREJNÉ TECHNICKÉ VYBAVENIE	STAV	NÁVRH	VÝHLAD
VODNÉ HOSPODÁRSTVO			
SKUPINOVÝ VODOVOD TRSTIN - HORNÁ KRUPÁ - BIŤOVCE			
OCHRANNÉ PÁSMO 1,5m			
VODOVOD NA ZRUŠENIE			
ARMATÚRNA KOMORA	AK	□	
VEREJNÝ VODOVOD DN 100		---	
KANALIZÁCIA ČERPACIA STANICA	ČS	□	
TLAKOVÁ KANALIZÁCIA		---	

- HKc** - zmena funkcie, rozloha 0,08ha
jestvujúca funkcia: záhrada
navrhovaná funkcia: HKc bývanie
- AG1** - zmena funkcie, rozloha 0,9ha
jestvujúca funkcia: PP orná pôda
navrhovaná funkcia: AG1 agroturistika
- POV1** - zmena funkcie, rozloha 0,7ha
jestvujúca funkcia: PP orná pôda
navrhovaná funkcia: POV1 poľnohospodárska výroba
- PP** - zmena funkcie, rozloha 0,5ha
jestvujúca funkcia: HK4, HK9 sprievodná zeleň
navrhovaná funkcia: PP orná pôda
- HK4 HK6 HK8 HK9**
- zmena funkcie navzájom medzi plochami, rozloha 0,85ha
súkromná zeleň, bývanie v rodinných domoch, sprievodná a verejná zeleň, miestna cesta
- OV2** - zmena funkcie, rozloha 0,6ha
jestvujúca funkcia: HK4-6-8-9 bývanie v RD,
súkromná zeleň
navrhovaná funkcia: OV2 občianska vybavenosť
- ZV4** - zmena časti funkcie, rozloha 0,5ha
jestvujúca funkcia: HK4-6-8-9 bývanie v RD,
súkromná zeleň
navrhovaná funkcia: ZV4 zeleň verejná
- a**
- zmena priestorového usporiadania podľa
reálneho stavu
- funkcia zostáva bez zmeny
most, miestna cesta, miestna cyklotrasa
- HK1** - zmena časti označenia niektorých regulácií
funkcia zostáva bez zmeny
regulácia HK1 sa mení na reguláciu HK
- HK** - zmena funkcie, rozloha 0,6ha
jestvujúca funkcia: PP orná pôda
navrhovaná funkcia: HK bývanie v rodinných
domoch, miestna cesta
- HK10** - zmena funkcie, rozloha 2,1ha
jestvujúca funkcia: PP orná pôda
navrhovaná funkcia: HK10 bývanie v rodinných
domoch, zeleň súkromná, miestna cesta
- PO1** - zmena funkcie, rozloha 2,9ha
jestvujúca funkcia: PP orná pôda
navrhovaná funkcia: PO1 protierózna ochrana
- PRV1** - zmena časti funkcie, rozloha 0,09ha
jestvujúca funkcia: T12 technická infraštruktúra -
COV
navrhovaná funkcia: PRV1 priemyselná výroba
- PP** - zmena časti funkcie, rozloha 0,71ha
jestvujúca funkcia: T12 technická infraštruktúra -
COV
navrhovaná funkcia: PP orná pôda, spriev. zeleň
- C8** - zmena časti funkcie, dĺžka 140m
jestvujúca funkcia: ZV1 - TTP, NDV
navrhovaná funkcia: C cyklotrasa
- OV1** - zmena funkcie, rozloha 0,15ha
jestvujúca funkcia: OH odpadové hospodárstvo -
zberný dvor
navrhovaná funkcia: OV1 občianska vybavenosť
- TI** - doplnenie navrhovanej tlakovej kanalizácie

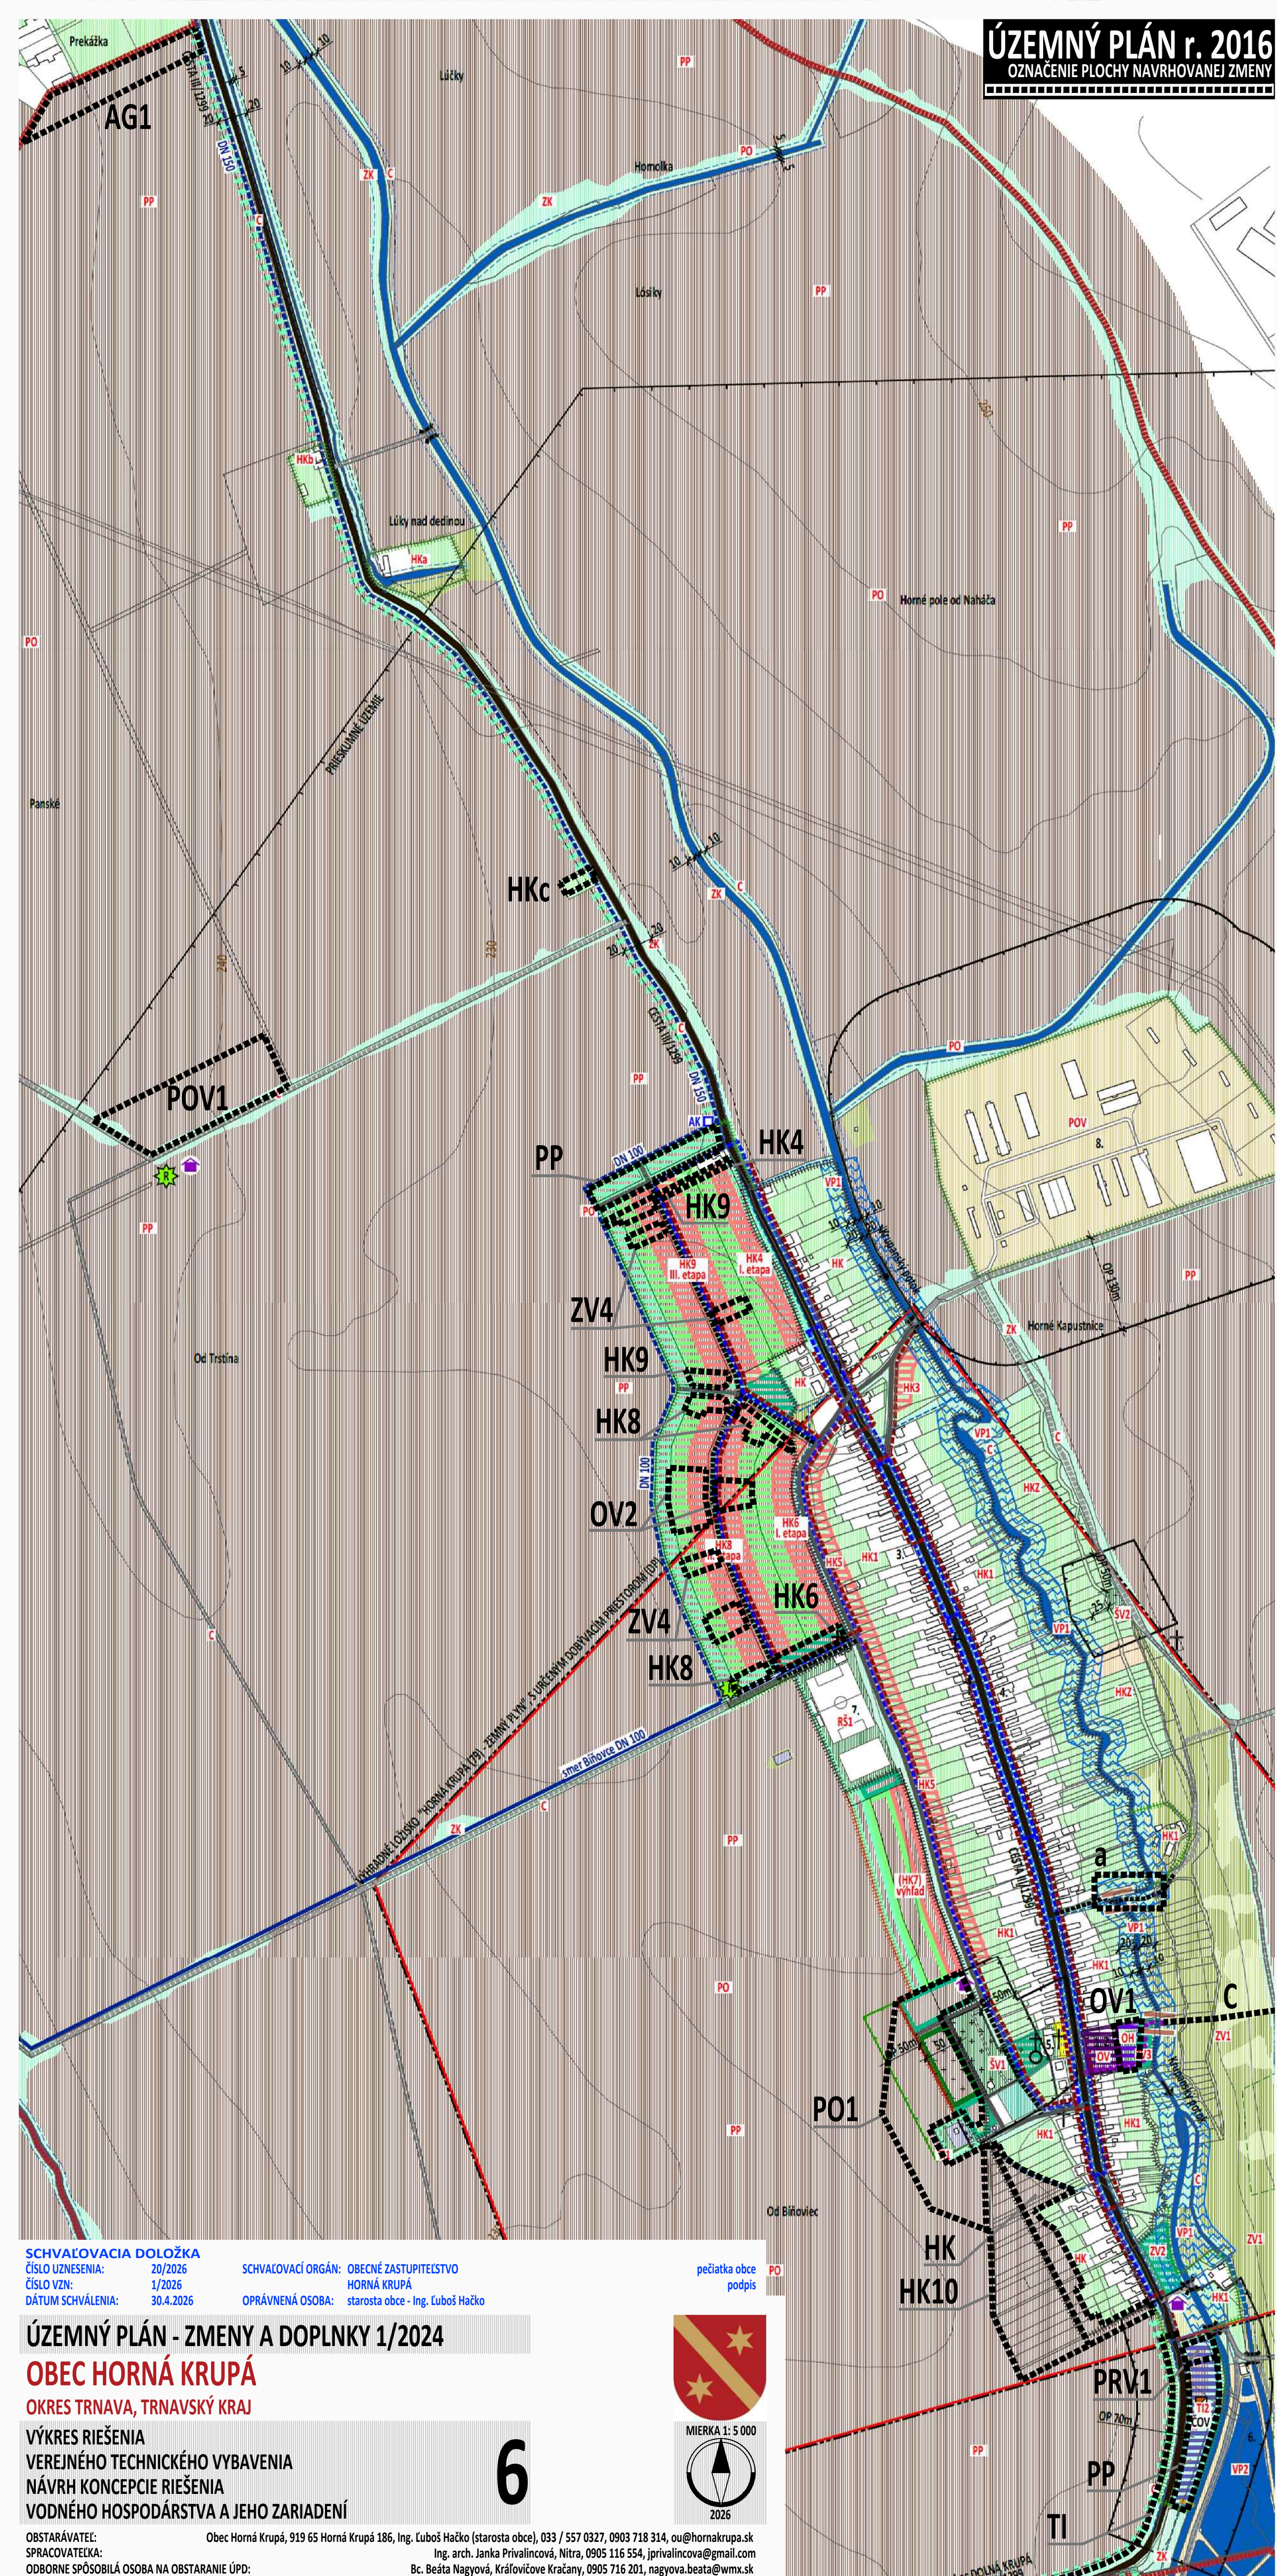

SCHVALOVACIA DOLOŽKA
 ČÍSLO UZNESENIA: 20/2026
 ČÍSLO VZN: 1/2026
 DÁTUM SCHVÁLENIA: 30.4.2026

SCHVALOVACÍ ORGÁN: OBECNÉ ZASTUPITEĽSTVO
 HORNÁ KRUPÁ
 OPRAVĚNÁ OSOBA: starosta obce - Ing. Ľuboš Hažko

pečiatka obce
 podpis

ÚZEMNÝ PLÁN - ZMENY A DOPLNKY 1/2024

OBEC HORNÁ KRUPÁ
 OKRES TRNAVA, TRNAVSKÝ KRAJ

VÝKRES RIŠENIA
 VEREJNÉHO TECHNICKÉHO VYBAVENIA
 NÁVRH KONCEPCIE RIŠENIA
 VODNÉHO HOSPODÁRSTVA A JEHO ZARIADENÍ

6



MIERKA 1:5 000
 2026

OBSTARÁVATEĽ: Obec Horná Krupá, 919 65 Horná Krupá 186, Ing. Ľuboš Hažko (starosta obce), 033 / 557 0327, 0903 718 314, ou@hornakrupa.sk
 SPRACOVATEĽKA: Ing. arch. Janka Privalincová, Nitra, 0905 116 554, jprivalincova@gmail.com
 ODBORNE SPÓSLOBILÁ OSOBA NA OBSTARANIE ÚPD: Bc. Beata Nagayová, Kráľovcovce Kráčany, 0905 716 201, nagayova.beata@wmk.sk