
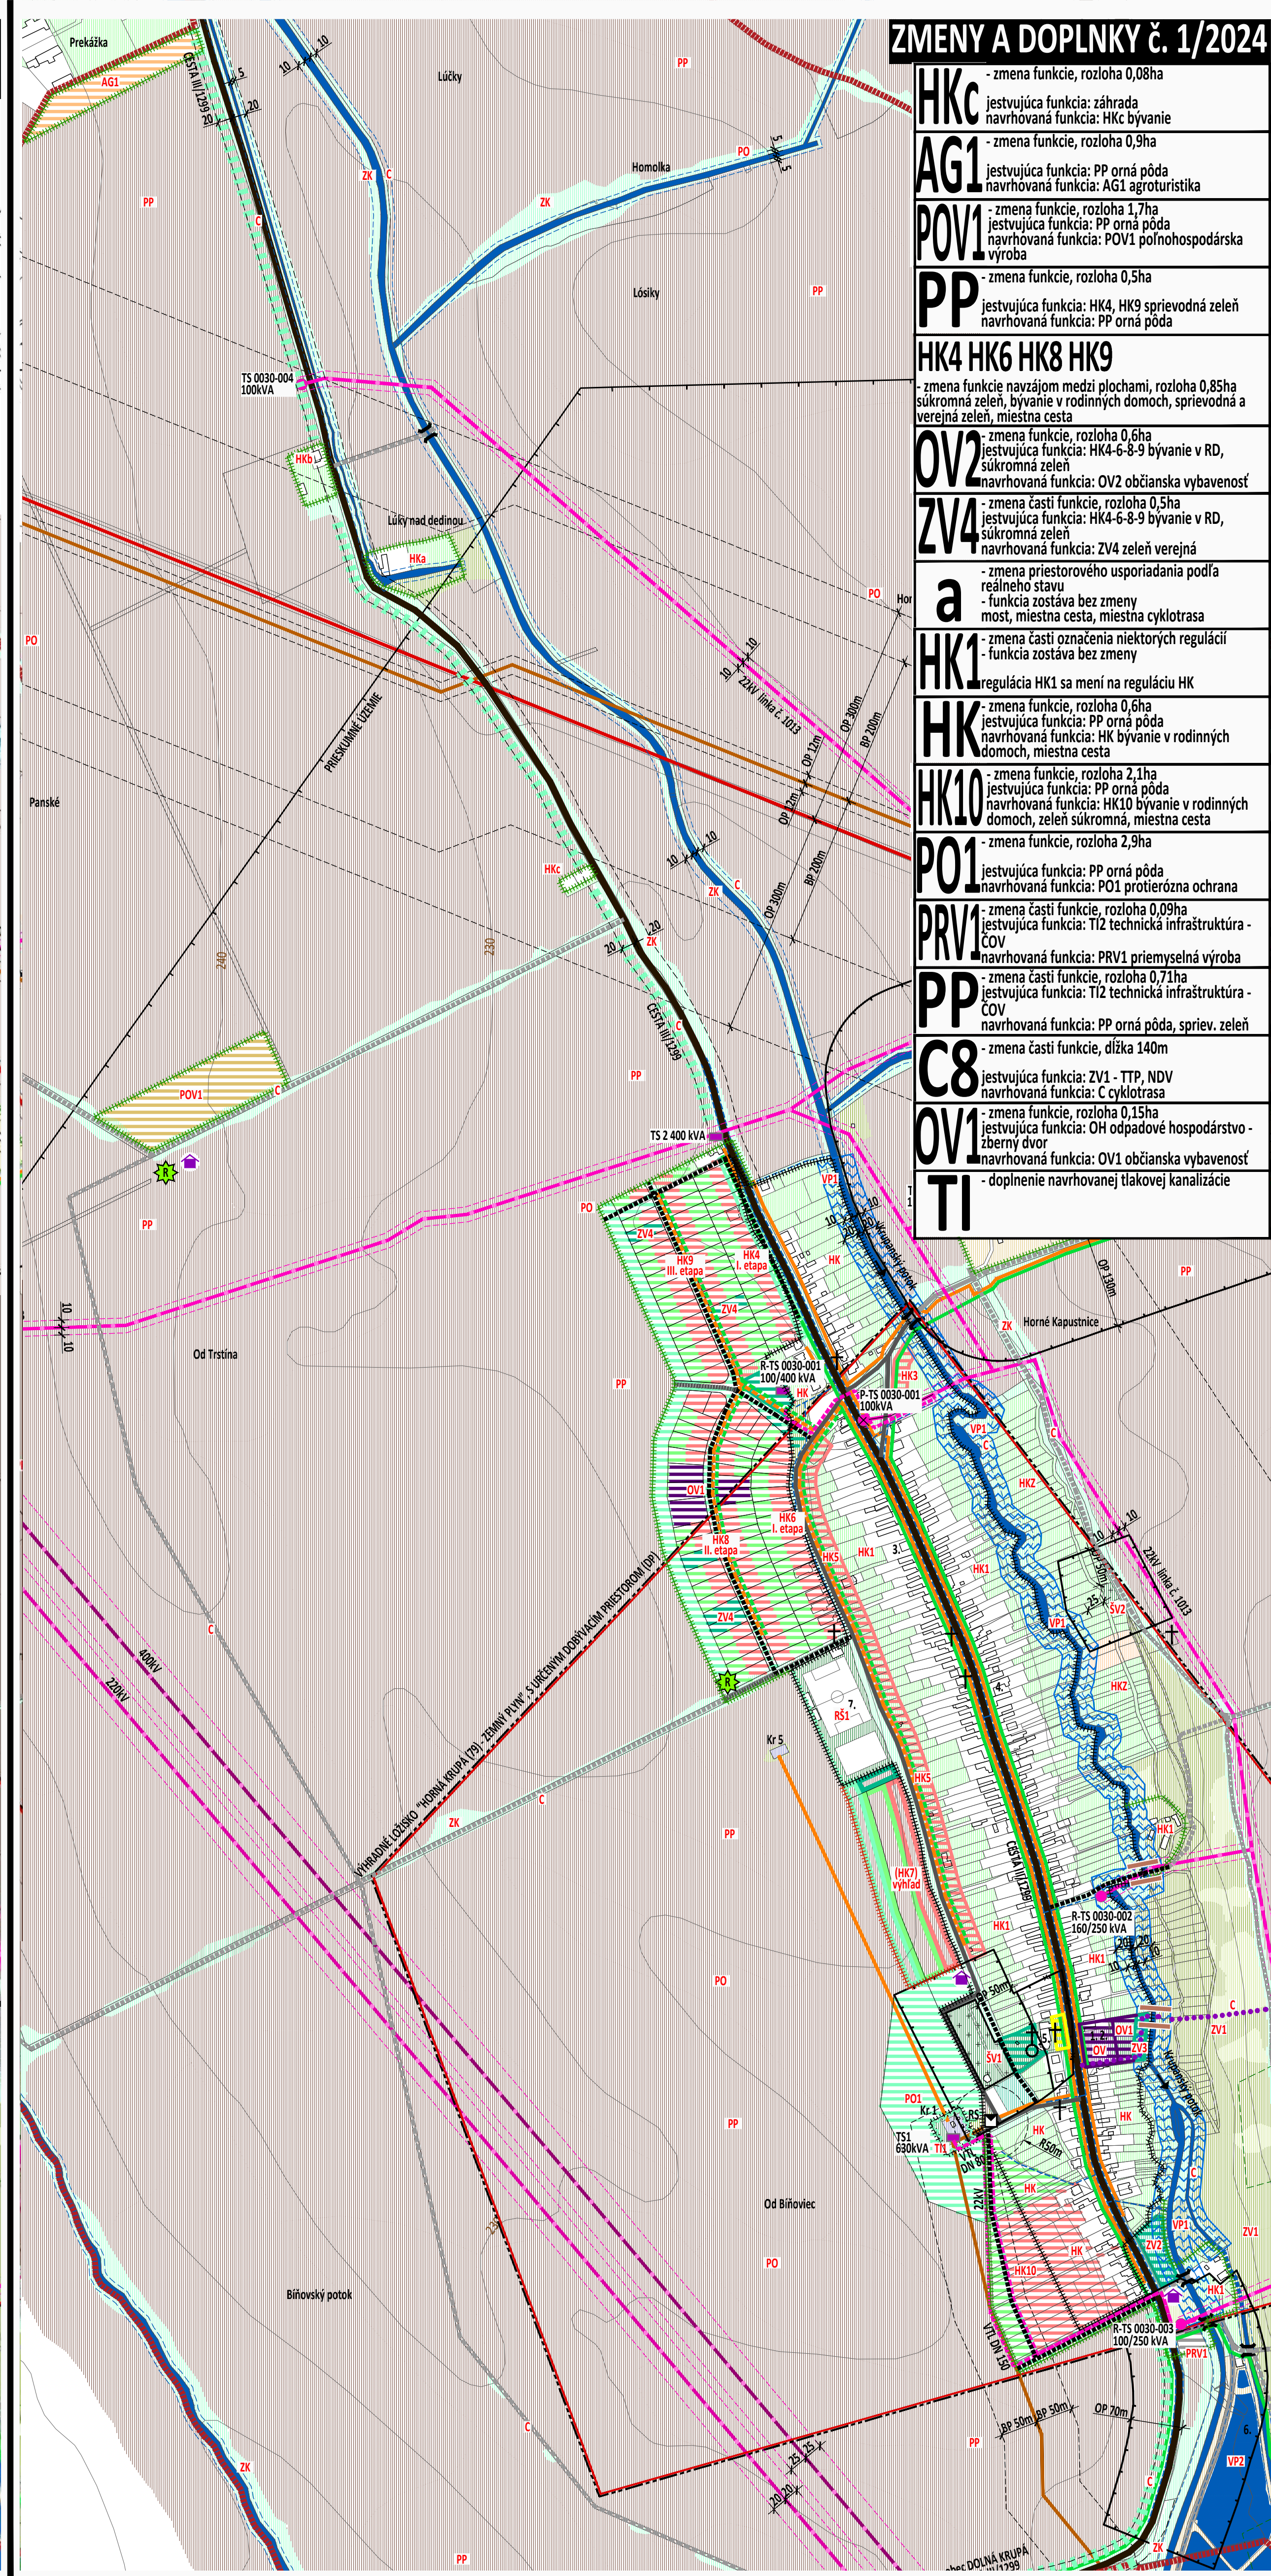


ÚZEMNÝ PLÁN r. 2016
OZNAČENIE PLOCHY NAVRHOVANEJ ZMENY

ZMENY A DOPLNKY č. 1/2024

STAV	NAVHRH	VÝHCAD
VEREJNÉ TECHNICKÉ VYBAVENIE		
ENERGETIKA		
ELEKTRICKÉ ZARIADENIA		
		OP - ochranné pásmo
		400KV ELEKTRICKÉ KÁBLOVÉ VEDENIE VZDUŠNÉ V424 Sokolnice (CR) - Križovany, OP 25m
		220KV ELEKTRICKÉ KÁBLOVÉ VEDENIE VZDUŠNÉ V283 Senica - Križovany, OP 20m
		22KV ELEKTRICKÉ KÁBLOVÉ VEDENIE VZDUŠNÉ linka č. 1013, OP 10m
		22KV ELEKTRICKÉ KÁBLOVÉ VEDENIE PODZEMNÉ linka č. 1013, OP 1m
		TRAFOSTANICA STOŽIAROVÁ
		R - rekonštrukcia na kľoskovú
		P - preložka na iné miesto
		TRAFOSTANICA - KIOSKOVÁ
PLYNÁRENSKÉ ZARIADENIA		
		OP - ochranné pásmo
		BP - bezpečnostné pásmo
		ROPOVOD DN 500, DN 700, PRODUKTOVOD DN 300 OP 300m
		PLYNOVOD VTL DN 700 PN 63 OP 12m, BP 200m
		PLYNOVOD VTL DN 80 PN 63, VTL DN 150 PN 63 OP 4m, BP 50m
		PLYNOVOD STL D 63 PE PN 3 (300Pa) OP 1m v ZÚ OP 4m mimo ZÚ, BP 10m mimo ZÚ
		RS - regulačná stanica plynu, RS 500/300 kPa
		AU - armatúrny uzol
		OP 8m, BP 50m
		rozhodnutím 1620/37-DP/81 je určený obývaný priestor zemného plynu, s vybudovanými vrtmi Kr 1 a Kr 5
TELEKOMUNIKÁCIE		
		TELEKOMUNIKAČNÉ KÁBLE
		MIESTNA TELEFÓNNA SIEŤ (optický a spojovací kábel)

- HKc** - zmena funkcie, rozloha 0,08ha
jestvujúca funkcia: záhrada
navrhovaná funkcia: HKc bývanie
- AG1** - zmena funkcie, rozloha 0,9ha
jestvujúca funkcia: PP orná pôda
navrhovaná funkcia: AG1 agroturistika
- POV1** - zmena funkcie, rozloha 1,7ha
jestvujúca funkcia: PP orná pôda
navrhovaná funkcia: POV1 poľnohospodárska výroba
- PP** - zmena funkcie, rozloha 0,5ha
jestvujúca funkcia: HK4, HK9 sprievodná zeleň
navrhovaná funkcia: PP orná pôda
- HK4 HK6 HK8 HK9**
- zmena funkcie navzájom medzi plochami, rozloha 0,85ha
súkromná zeleň, bývanie v rodinných domoch, sprievodná a verejná zeleň, miestna cesta
- OV2** - zmena funkcie, rozloha 0,6ha
jestvujúca funkcia: HK4-6-8-9 bývanie v RD, súkromná zeleň
navrhovaná funkcia: OV2 občianska vybavenosť
- ZV4** - zmena časti funkcie, rozloha 0,5ha
jestvujúca funkcia: HK4-6-8-9 bývanie v RD, súkromná zeleň
navrhovaná funkcia: ZV4 zeleň verejná
- a**
- zmena priestorového usporiadania podľa reálneho stavu
- funkcia zostáva bez zmeny
most, miestna cesta, miestna cyklotrasa
- HK1** - zmena časti označenia niektorých regulácií
funkcia zostáva bez zmeny
- HK** - zmena funkcie, rozloha 0,6ha
jestvujúca funkcia: PP orná pôda
navrhovaná funkcia: HK bývanie v rodinných domoch, miestna cesta
- HK10** - zmena funkcie, rozloha 2,1ha
jestvujúca funkcia: PP orná pôda
navrhovaná funkcia: HK10 bývanie v rodinných domoch, zeleň súkromná, miestna cesta
- PO1** - zmena funkcie, rozloha 2,9ha
jestvujúca funkcia: PP orná pôda
navrhovaná funkcia: PO1 protierozná ochrana
- PRV1** - zmena časti funkcie, rozloha 0,09ha
jestvujúca funkcia: T12 technická infraštruktúra - COV
navrhovaná funkcia: PRV1 priemyselná výroba
- PP** - zmena časti funkcie, rozloha 0,71ha
jestvujúca funkcia: T12 technická infraštruktúra - COV
navrhovaná funkcia: PP orná pôda, spriev. zeleň
- C8** - zmena časti funkcie, dĺžka 140m
jestvujúca funkcia: ZV1 - TTP, NDV
navrhovaná funkcia: C cyklotrasa
- OV1** - zmena funkcie, rozloha 0,15ha
jestvujúca funkcia: OH odpadové hospodárstvo - zberný dvor
navrhovaná funkcia: OV1 občianska vybavenosť
- TI** - doplnenie navrhovanej tlakovej kanalizácie

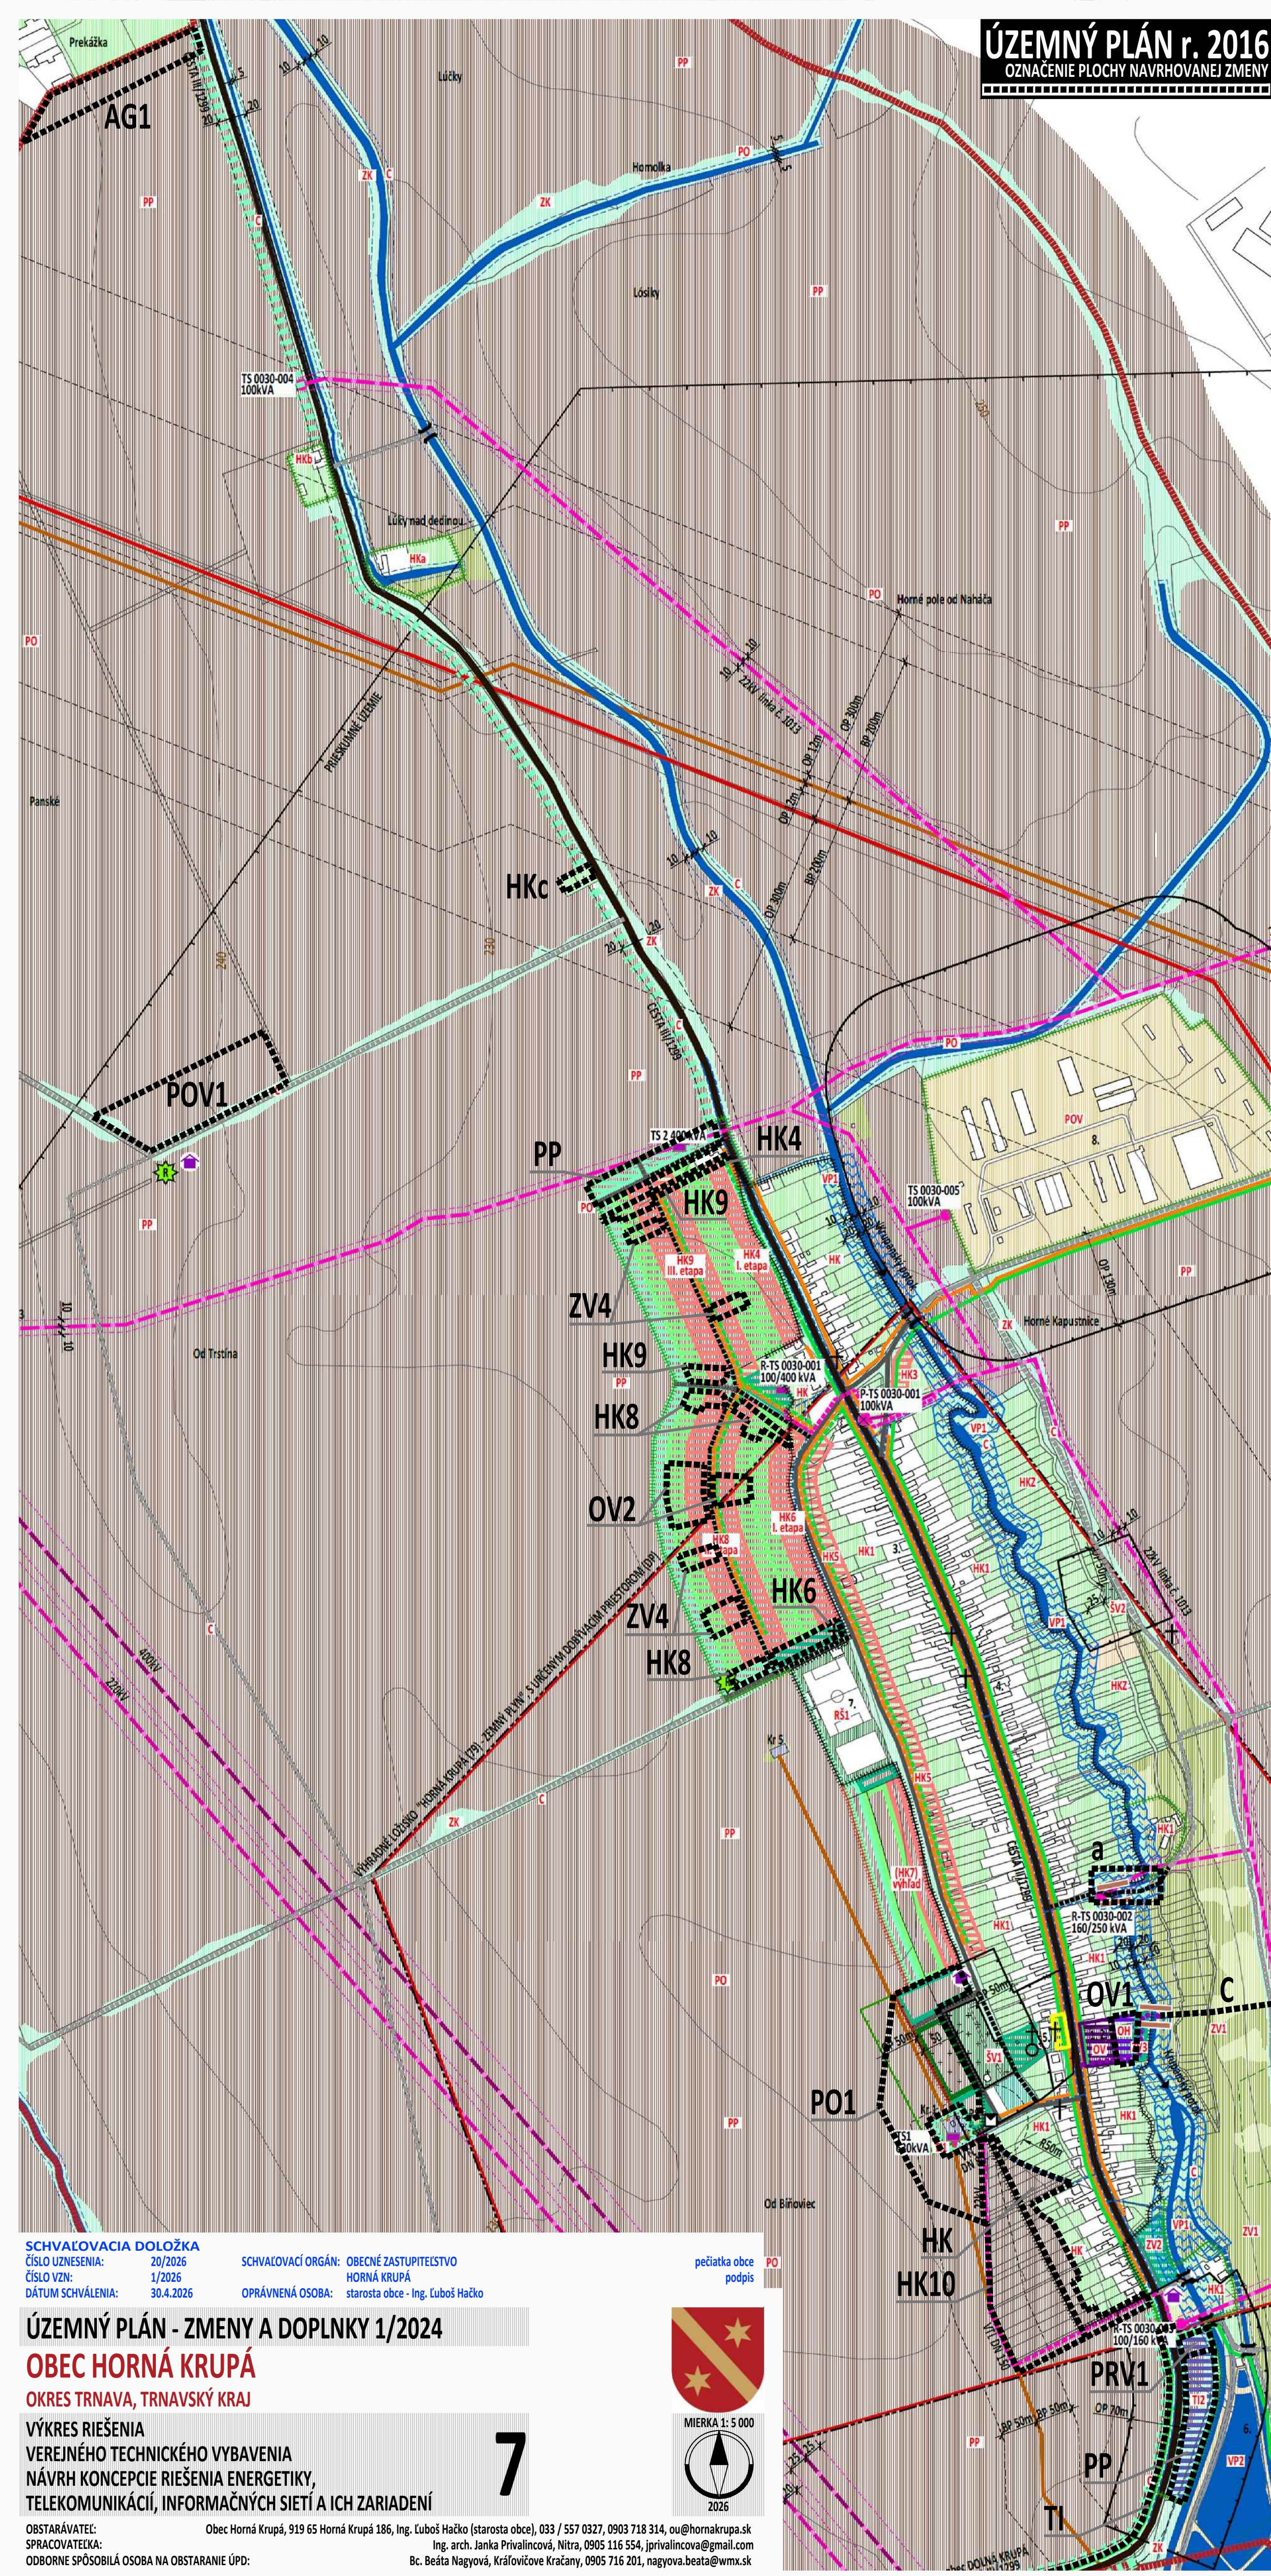

SCHVALOVACIA DOLOŽKA
ČÍSLO UJEDNENIA: 20/2026
ČÍSLO VZN: 1/2026
DÁTUM SCHVALENIA: 30.4.2026

SCHVALOVACÍ ORGÁN: OBECNÉ ZASTUPITEĽSTVO
HORNÁ KRUPÁ
OPRÁVNENÁ OSOBA: starosta obce - Ing. Ľuboš Hažko

pečiatka obce
podpis

ÚZEMNÝ PLÁN - ZMENY A DOPLNKY 1/2024
OBEC HORNÁ KRUPÁ
OKRES TRNAVA, TRNAVSKÝ KRAJ

VÝKRES RIŠENIA
VEREJNÉHO TECHNICKÉHO VYBAVENIA
NAVHRH KONCEPCIE RIŠENIA ENERGETIKY,
TELEKOMUNIKÁCIÍ, INFORMAČNÝCH SIETÍ A ICH ZARIADENÍ

7

MIERKA 1:5 000

OBSTARÁVATEĽ: Obec Horná Krupá, 919 65 Horná Krupá 186, Ing. Ľuboš Hažko (starosta obce), 033 / 557 0327, 0903 718 314, ou@hornakrupa.sk
SPRACOVATEĽKA: Ing. arch. Janka Privalincová, Nitra, 0905 116 554, jprivalincova@gmail.com
ODBORNE SPÓSIBILNÁ OSOBA NA OBSTARANIE ÚPD: Bc. Beata Nagayová, Kráľovcovce Kracany, 0905 716 201, nagayova.beata@wmk.sk