
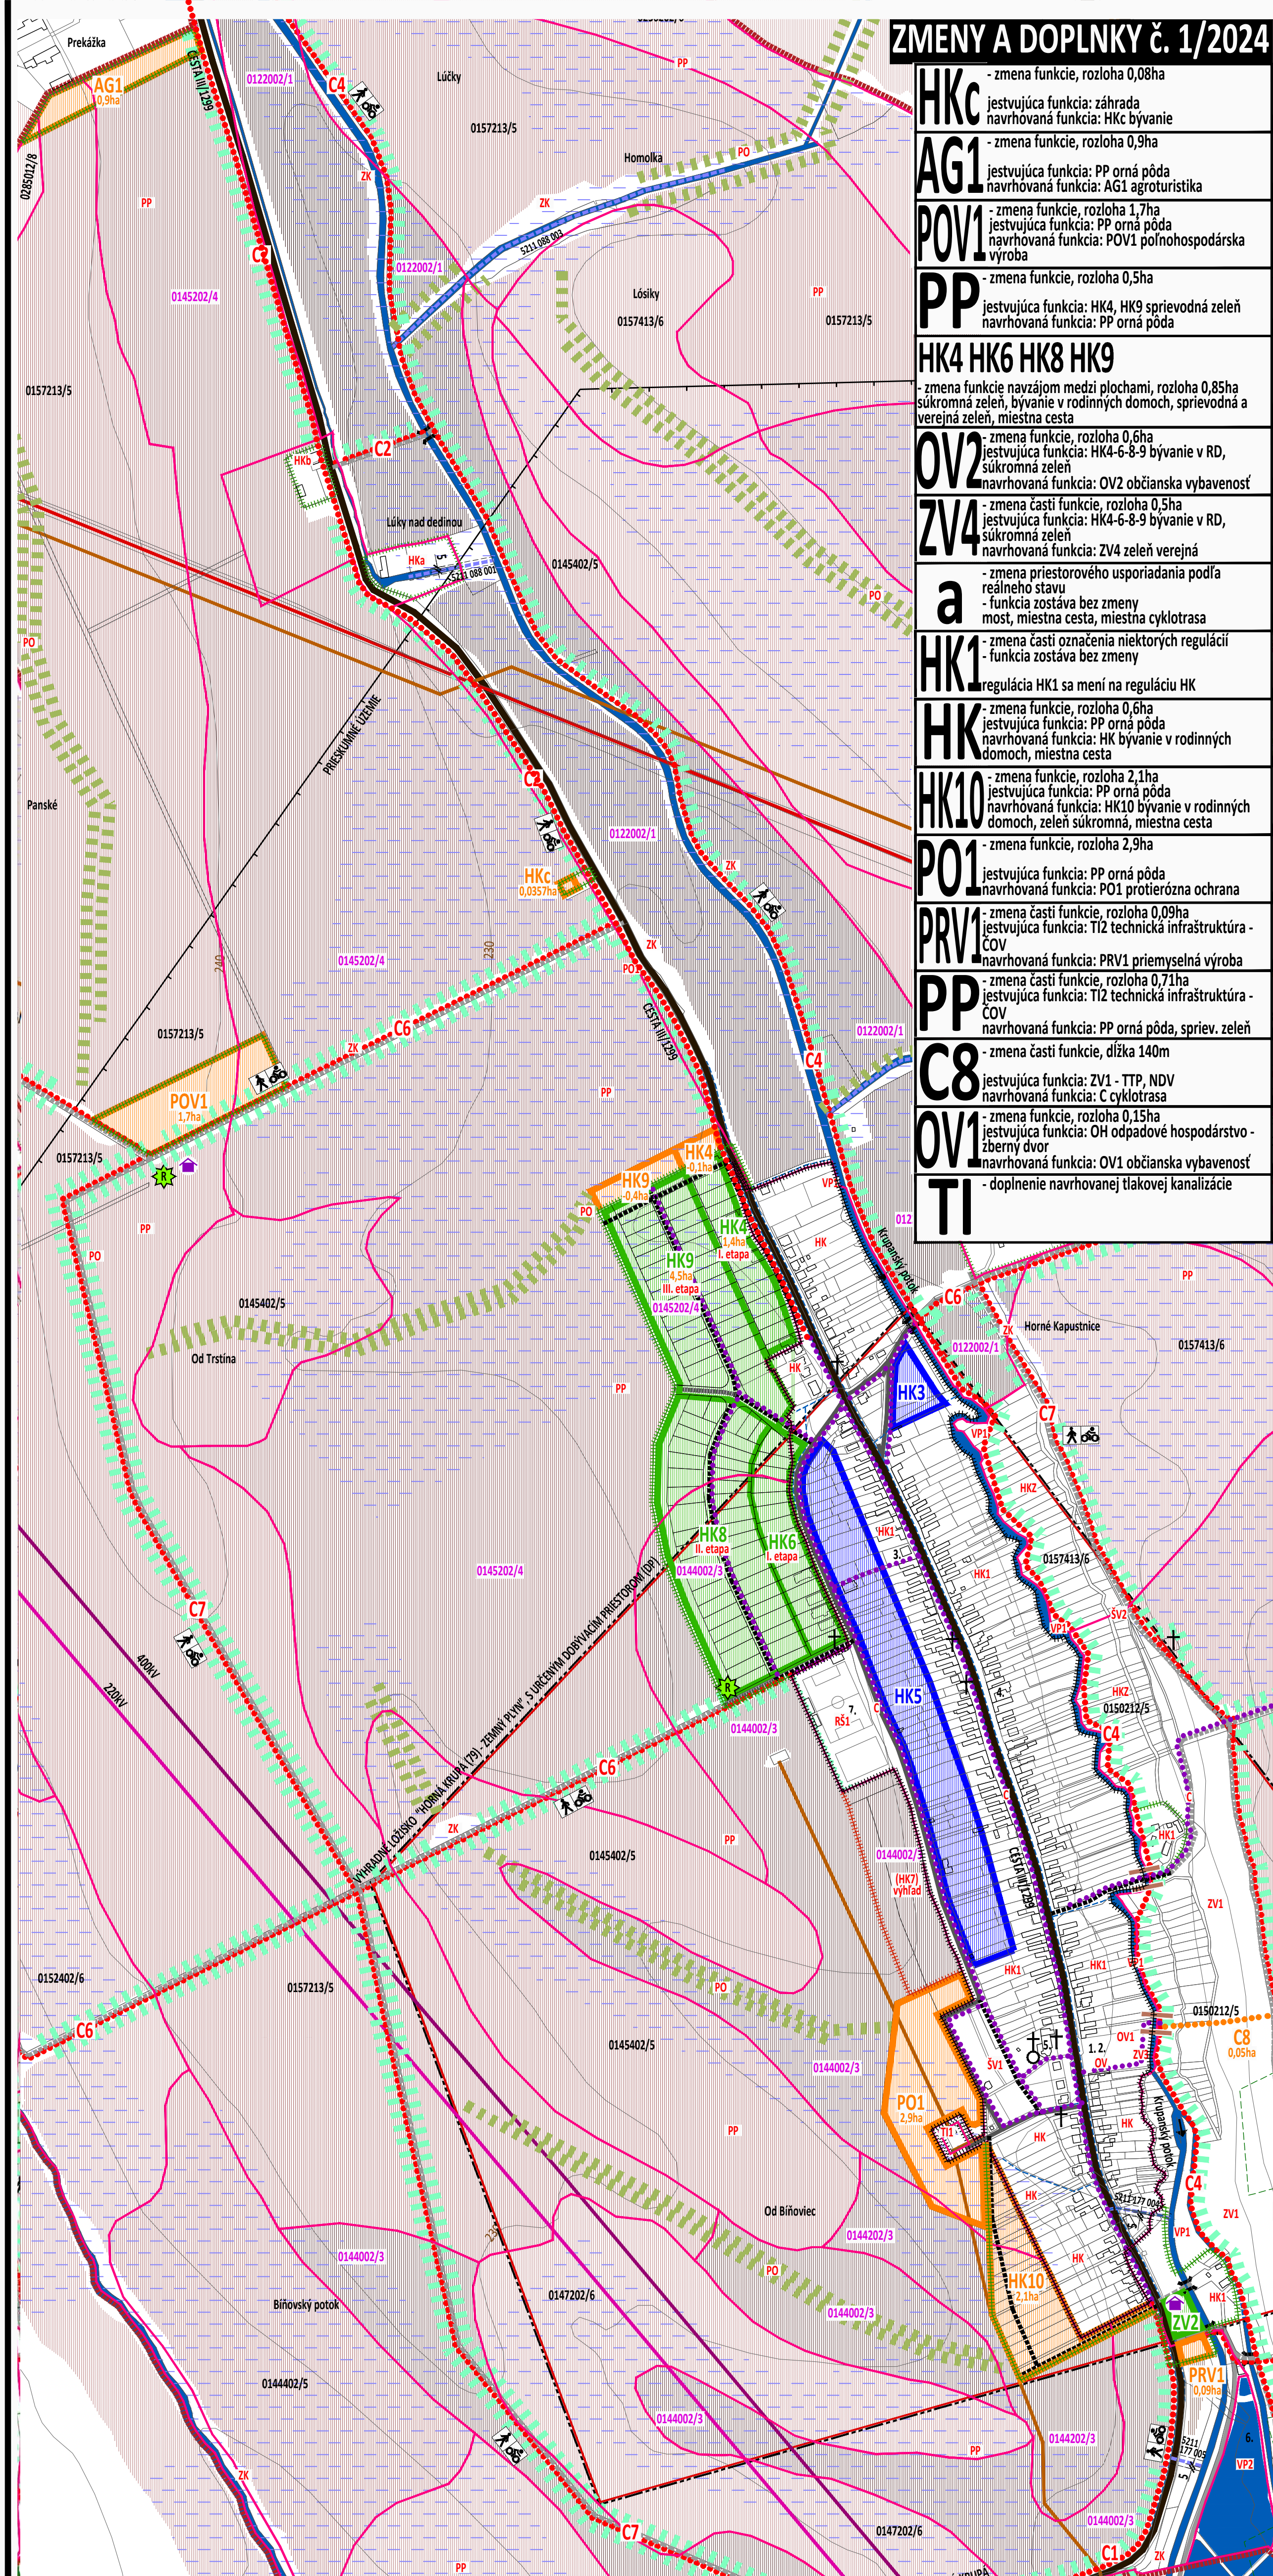


**ÚZEMNÝ PLÁN r. 2016**  
OZNAČENIE PLOCHY NAVRHOVANEJ ZMENY

**ZMENY A DOPLNKY č. 1/2024**

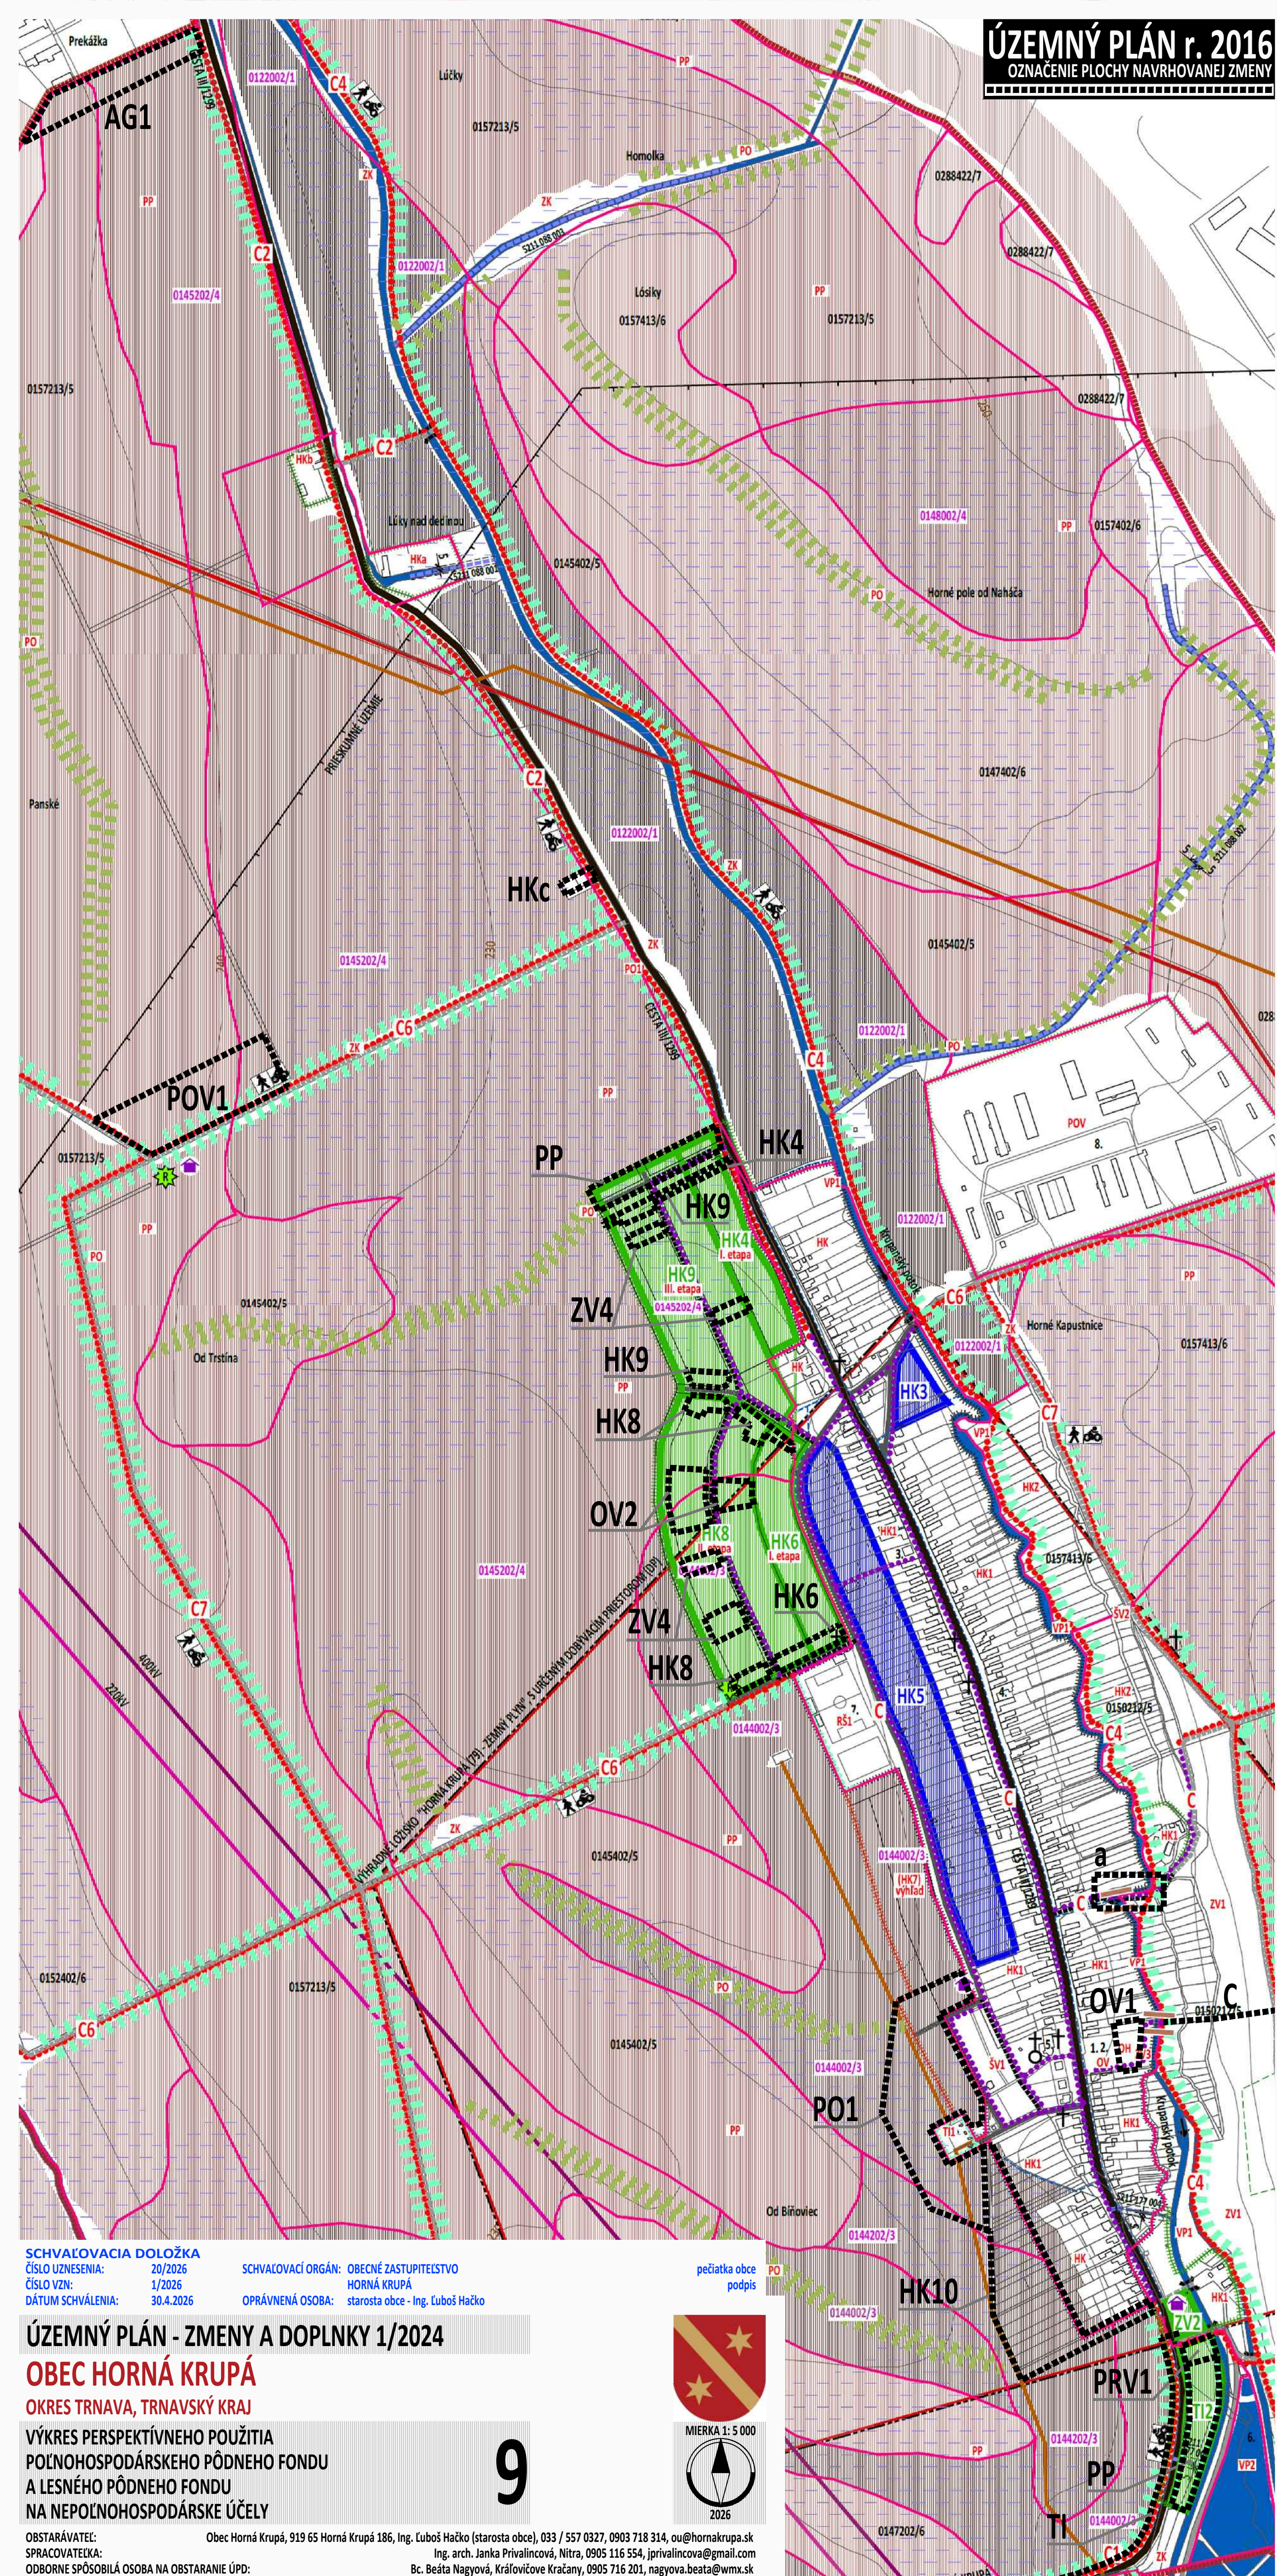

<b>HKc</b>	- zmena funkcie, rozloha 0,08ha jestvujúca funkcia: záhrada navrhovaná funkcia: HKc bývanie
<b>AG1</b>	- zmena funkcie, rozloha 0,9ha jestvujúca funkcia: PP orná pôda navrhovaná funkcia: AG1 agroturistika
<b>POV1</b>	- zmena funkcie, rozloha 0,5ha jestvujúca funkcia: PP orná pôda navrhovaná funkcia: POV1 poľnohospodárska výroba
<b>PP</b>	- zmena funkcie, rozloha 0,5ha jestvujúca funkcia: HK4, HK9 s prievodná zeleň navrhovaná funkcia: PP orná pôda
<b>HK4 HK6 HK8 HK9</b>	- zmena funkcie navzájom medzi plochami, rozloha 0,85ha súkromná zeleň, bývanie v rodinných domoch, s prievodná a verejná zeleň, miestna cesta
<b>OV2</b>	- zmena funkcie, rozloha 0,6ha jestvujúca funkcia: HK4-6-8-9 bývanie v RD, súkromná zeleň navrhovaná funkcia: OV2 občianska vybavenosť
<b>ZV4</b>	- zmena funkcie, rozloha 0,5ha jestvujúca funkcia: HK4-6-8-9 bývanie v RD, súkromná zeleň navrhovaná funkcia: ZV4 zeleň verejná
<b>a</b>	- zmena priestorového usporiadania podľa reálneho stavu - funkcia zostáva bez zmeny most, miestna cesta, miestna cyklotrasa
<b>HK1</b>	- zmena časti označenia niektorých regulácií funkcia zostáva bez zmeny regulácia HK1 sa mení na reguláciu HK
<b>HK</b>	- zmena funkcie, rozloha 0,6ha jestvujúca funkcia: PP orná pôda navrhovaná funkcia: HK bývanie v rodinných domoch, miestna cesta
<b>HK10</b>	- zmena funkcie, rozloha 2,1ha jestvujúca funkcia: PP orná pôda navrhovaná funkcia: HK10 bývanie v rodinných domoch, zeleň súkromná, miestna cesta
<b>PO1</b>	- zmena funkcie, rozloha 2,9ha jestvujúca funkcia: PP orná pôda navrhovaná funkcia: PO1 protierózna ochrana
<b>PRV1</b>	- zmena časti funkcie, rozloha 0,09ha jestvujúca funkcia: T1Z technická infraštruktúra - COV navrhovaná funkcia: PRV1 priemyselná výroba
<b>PP</b>	- zmena časti funkcie, rozloha 0,71ha jestvujúca funkcia: T1Z technická infraštruktúra - COV navrhovaná funkcia: PP orná pôda, s priev. zeleň
<b>C8</b>	- zmena časti funkcie, dĺžka 140m jestvujúca funkcia: ZV1 - TTP, NDV navrhovaná funkcia: C cyklotrasa
<b>OV1</b>	- zmena funkcie, rozloha 0,15ha jestvujúca funkcia: OH odpadové hospodárstvo - zberný dvor navrhovaná funkcia: OV1 občianska vybavenosť
<b>TI</b>	- doplnenie navrhovanej tlakovej kanalizácie

<b>VYŠETLIVKY:</b>	<b>STAV</b>	<b>NAVHRH</b>	<b>VÝHLAD</b>
HRANICA KATASTRÁLNEHO ÚZEMIA, k 1.1.1990			
HRANICA ZASTAVANÉHO ÚZEMIA, k 1.1.1990			
ZASTAVANÉ ÚZEMIE			
MOST			
CESTA II. TRIEDY; II/502			
CESTA III. TRIEDY; III/1299			
KOMUNIKÁCIE MIESTNE S PŮVNE			
KOMUNIKÁCIE ÚČELOVÉ S PŮVNE			
KOMUNIKÁCIE ÚČELOVÉ NES PŮVNE			
PEŠÍ CHODNÍK S PŮVNE			
SPOLČNÝ CHODNÍK PRE CHODCOV A CYKLISTOV			
- ostatná cyklotrasa - podľa ÚP R TK r. 2014			
- miestna cyklotrasa			
TURISTICKY ZNAČENÁ TRASA (TZ č. 8220)			
<b>NERASTNÉ BOHATSTVO</b>			
PRÍRODNÉ ÚZEMIE			
P3/14 - Trnava, Naľavý zemný plyn, NAFTA a.s. Bratislava			
CHRÁNENÉ LOŽISKOVÉ ÚZEMIE			
DP 79 - Horná Krupá, zemný plyn, COMAG s r.o., Bratislava			
<b>VODNÉ PLOCHY A TOKY</b>			
VVVT - vodohospodársky významný vodný tok			
KLUPANSKÝ POTOK			
OCHRANNÉ PÁSMO 10m			
vodné toky			
KRUPICA a besmenné prítoky			
OCHRANNÉ PÁSMO 5m			
HORNOKRUPANSKÉ RYBNÍKY			
<b>OCHRANA PRÍRODY</b>			
<b>STAV</b>	<b>NAVHRH</b>	<b>VÝHLAD</b>	
CHKO (chránená krajinná oblasť) MALÉ KARPATY			
<b>POĽNOHOSPODÁRSKY PŮDNY FOND</b>			
<b>STAV</b>	<b>NAVHRH</b>	<b>VÝHLAD</b>	
HRANICA BPEJ (bonitovaná pôdno-ekologická jednotka)			
SKUPINA BPEJ / KOD BPEJ			
NAUKVALITNEŠIA POĽNOHOSPODÁRSKA PŮDA			
podľa prílohy č. 2, NV 58/2013 Z.z. o odvodoch za odňatie			
1 SKUPINA KVALITY POĽNOHOSPODÁRSKEJ PŮDY			
podľa prílohy č. 1, NV 58/2013 Z.z. o odvodoch za odňatie			
3 SKUPINA KVALITY POĽNOHOSPODÁRSKEJ PŮDY			
podľa prílohy č. 1, NV 58/2013 Z.z. o odvodoch za odňatie			
4 SKUPINA KVALITY POĽNOHOSPODÁRSKEJ PŮDY			
podľa prílohy č. 1, NV 58/2013 Z.z. o odvodoch za odňatie			
5 SKUPINA KVALITY POĽNOHOSPODÁRSKEJ PŮDY			
podľa prílohy č. 1, NV 58/2013 Z.z. o odvodoch za odňatie			
6 SKUPINA KVALITY POĽNOHOSPODÁRSKEJ PŮDY			
podľa prílohy č. 1, NV 58/2013 Z.z. o odvodoch za odňatie			
7 SKUPINA KVALITY POĽNOHOSPODÁRSKEJ PŮDY			
podľa prílohy č. 1, NV 58/2013 Z.z. o odvodoch za odňatie			
8 SKUPINA KVALITY POĽNOHOSPODÁRSKEJ PŮDY			
podľa prílohy č. 1, NV 58/2013 Z.z. o odvodoch za odňatie			
<b>HYDROMELIORAČNÉ ZARIADENIA</b>			
- kanál otvorený evid. č. 5211 177 004 dĺžka 0,052km			
- kanál krytý evid. č. 5211 177 005 dĺžka 0,151km			
- kanál Mlýnsky evid. č. 5211 088 001 dĺžka 0,121km			
- kanál Trnávsky evid. č. 5211 088 002 dĺžka 1,110km			
- kanál Homolka evid. č. 5211 088 003 dĺžka 0,539km			
OCHRANNÉ PÁSMO:			
- 5m od brehovej čiary otvoreného kanála			
- 5m od osi krytého kanála			
DRENÁŽNY SYSTÉM			
odvodnenie poľnohospodárskych pozemkov			
- VÝSADBA NDV (pelesená drevinová vegetácia)			
(medzi bytovaním a pôdou, okolo areálov,			
po oboch stranách účelových komunikácií,			
cesty III. triedy)			
- PROTIEROZNA OCHRANA - rýchloraštie dreviny			
(na veľkoblukovej ornej pôde)			
podľa § 5 ods. 2 písm. a) zákona č. 220/2004 Z.z.			
<b>PLOCHA PERSPEKTÍVNEHO ODŇATIA POĽNOHOSPODÁRSKEJ PŮDY</b>			
<b>HK10</b>			
<b>HK1</b>			
<b>C1-C7</b>			
<b>ZELEŇ S PŮVNE</b>			
<b>HK10</b>			
<b>PLOCHY V ZAD 1/2024</b>			
<b>C8</b>			
<b>CYKLOTRASA</b>			
<b>LESNÝ PŮDNY FOND</b>			
<b>HOSPODÁRSKE LESY</b>			
produkcia dreva a ostatných lesných produktov			
špecifických potrieb spoločnosti			
OCHRANNÉ PÁSMO LESOV 50m			

**SCHVALOVACIA DOLOŽKA**  
 ČÍSLO UZNESENIA: 20/2026  
 ČÍSLO VZN: 1/2026  
 DATUM SCHVÁLENIA: 30.4.2026

SCHVALOVACÍ ORGÁN: OBECNÉ ZASTUPITEĽSTVO  
 HORNÁ KRUPÁ  
 OPRÁVNENÁ OSOBA: starosta obce - Ing. Ľuboš Hačko

pečiatka obce  
 podpis

**ÚZEMNÝ PLÁN - ZMENY A DOPLNKY 1/2024**  
**OBEC HORNÁ KRUPÁ**  
 OKRES TRNAVA, TRNAVSKÝ KRAJ

VÝKRES PERSPEKTÍVNEHO POUŽITIA  
 POĽNOHOSPODÁRSKEHO PŮDNEHO FONDU  
 A LESNÉHO PŮDNEHO FONDU  
 NA NEPOĽNOHOSPODÁRSKE ÚČELY

**9**

MIERKA 1:5 000  
 2026

OBSTARÁVATEĽ: Obec Horná Krupá, 919 65 Horná Krupá 186, Ing. Ľuboš Hačko (starosta obce), 033 / 557 0327, 0903 718 314, ou@hornakrupa.sk  
 SPRACOVATEĽKA: Ing. arch. Janka Privalincová, Nitra, 0905 116 554, jprivalincova@gmail.com  
 ODBORNE SPOSOBILÁ OSOBA NA OBSTARANIE ÚPD: Bc. Beata Nagyová, Kral'ovicove Kracany, 0905 716 201, nagyova.beata@wvmsk.sk